


- Abkürzungen Materialien
- Abbruch
 - Neubau
 - Bestand
 - Beton
 - Dämmung
 - Fliesen
 - Lehmbau
 - Gips
 - Bodenheizung
 - Holz
 - Backstein
 - Zellton
 - Linoleum

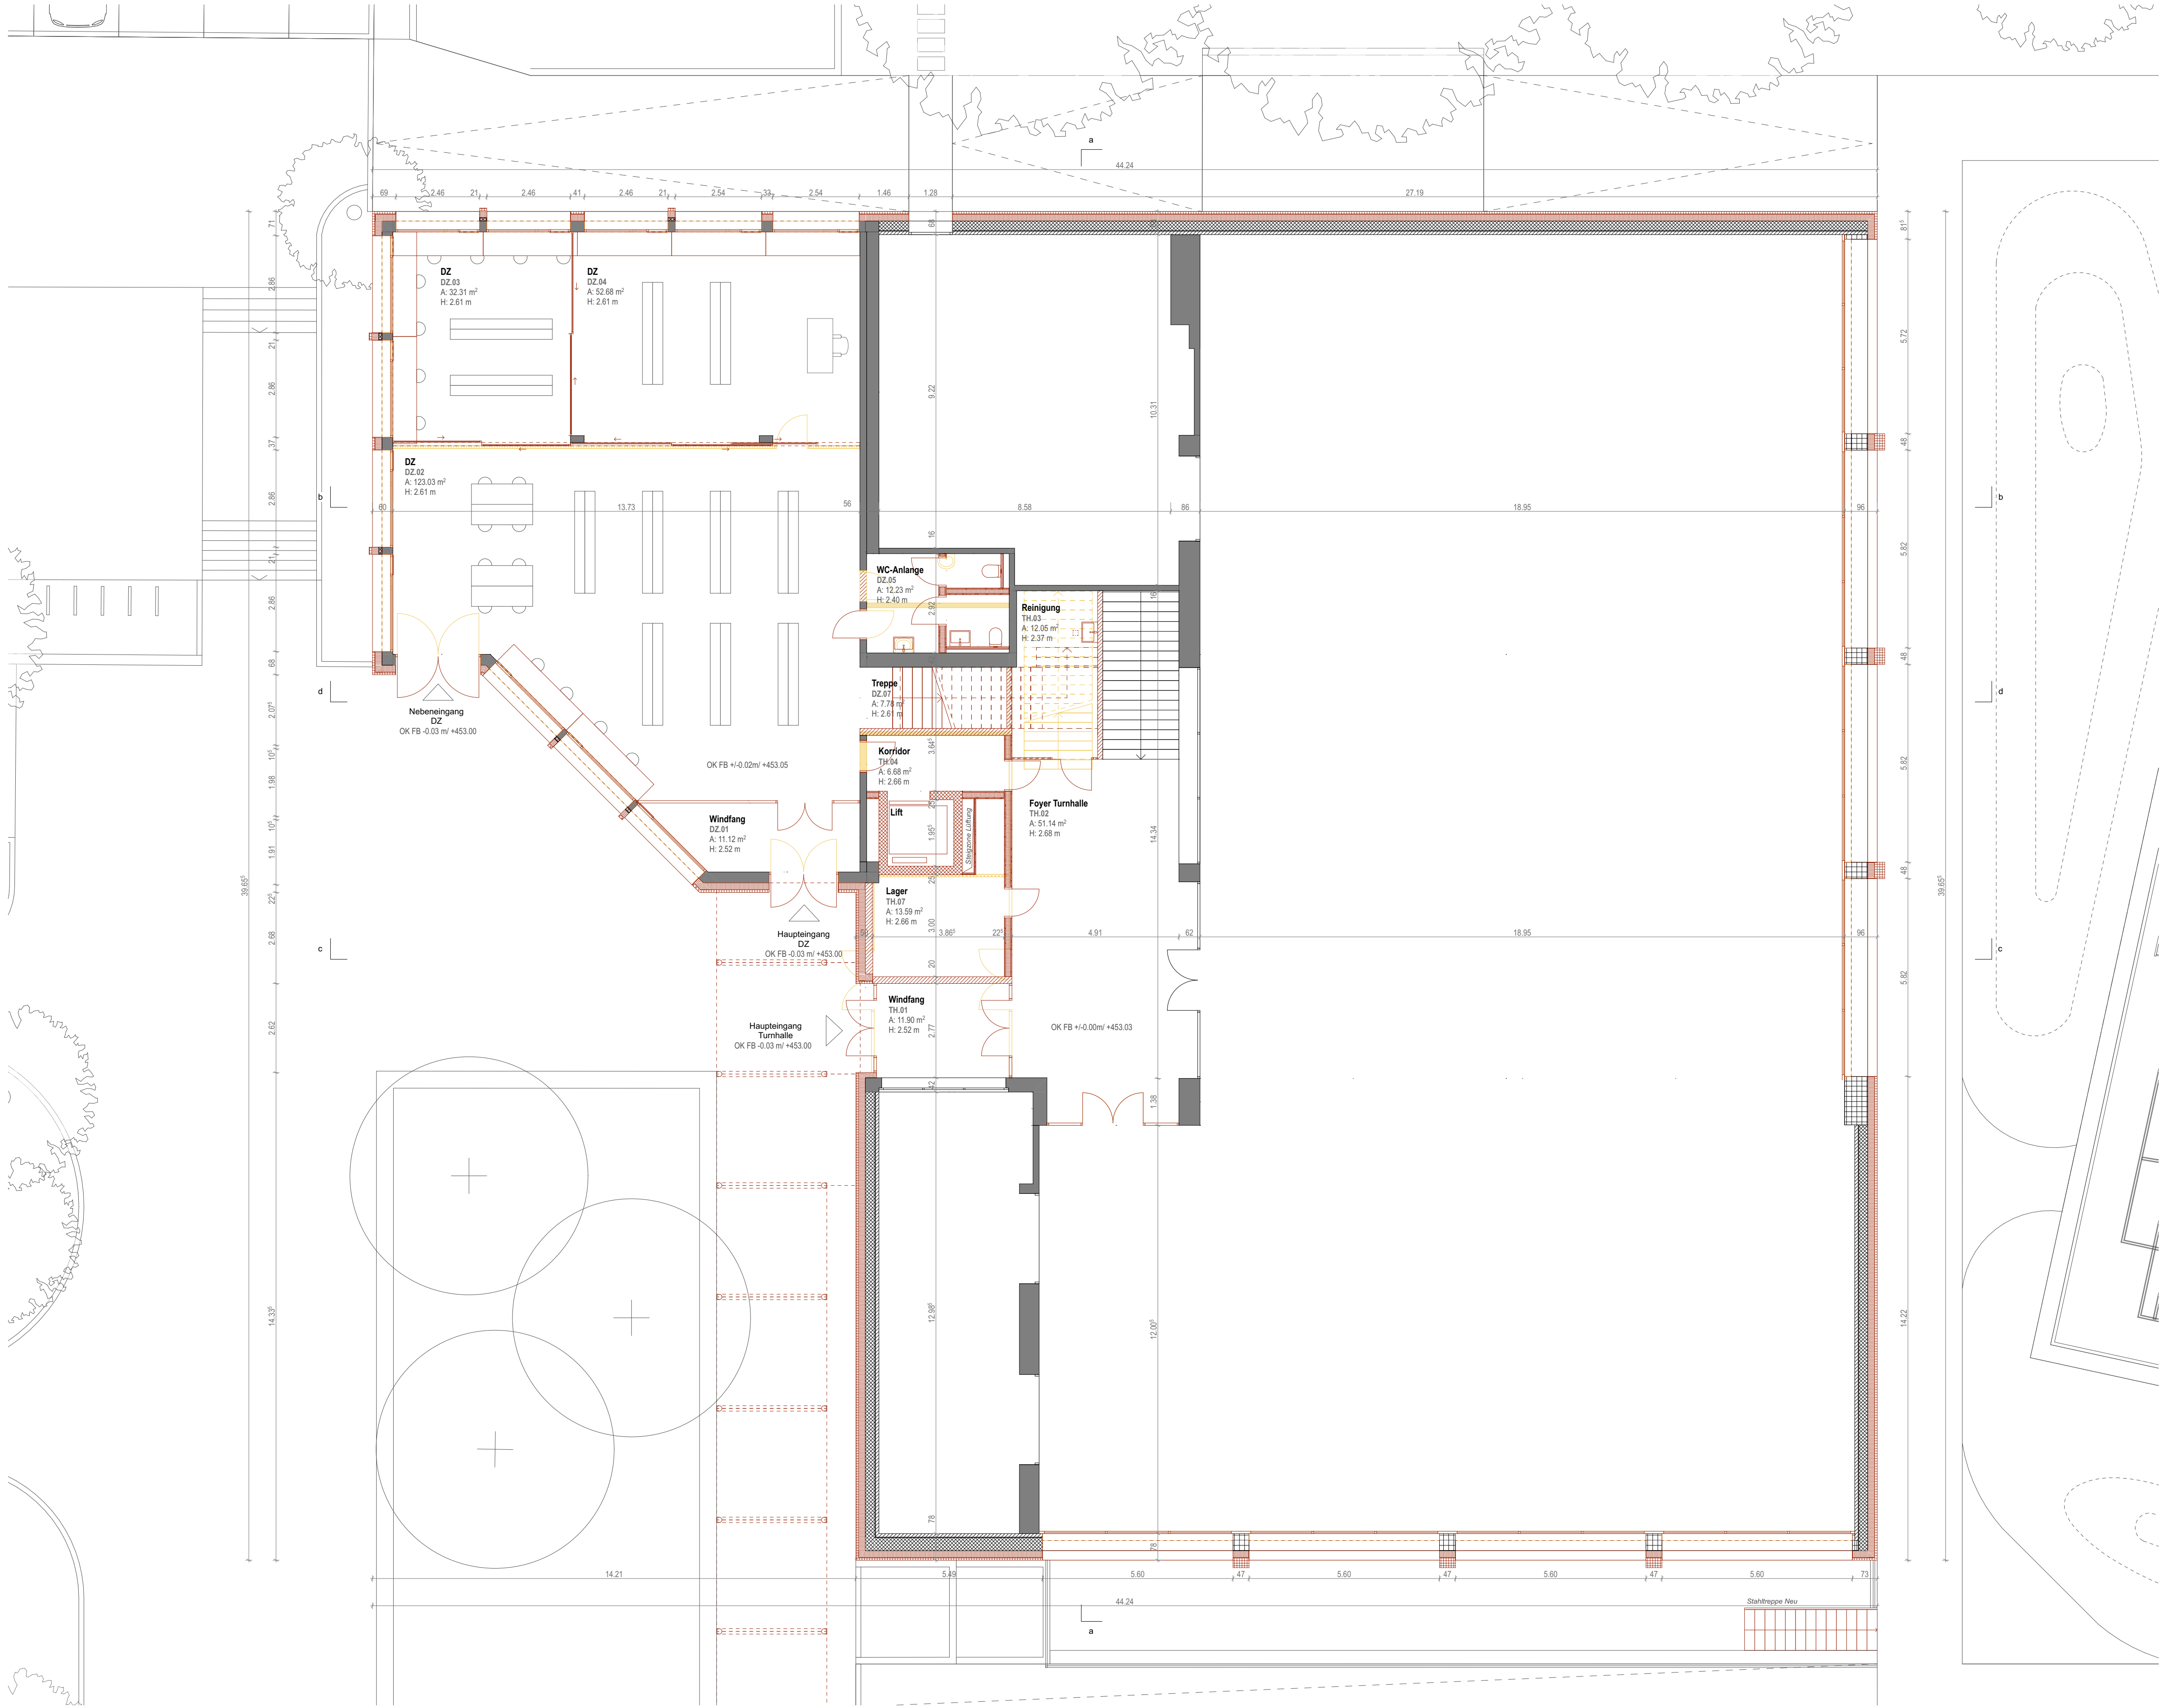

Gesamtsanierung Oberstufenzentrum Pestalozzi Stans 32 BAUPROJEKT				bucci quentin bucci quentin GmbH Hohlstrasse 190 8004 Zürich +41 76 5932065 info@bucciquentin.com www.bucciquentin.com
Pestalozziweg 3 6370 Stans		Gemeinde Stans Stansstadterstrasse 18 6371 Stans		
Plan-Nr. ErnSZP_TH_32_1100_2UG_100				
Turnhalle GRUNDRISS 2 Untergeschoss SGR				
Gezeichnet	Datum	26.04.25	Format	A1
Projekt-ID	ErnSZP	Revidiert	Massstab: 1:100	




Abkürzungen Materialien


- Abbruch
- Neubau
- Bestand
- Beton
- Dämmung
- Fliesen
- Lehmbau
- Gips
- Bodenheizung
- Holz
- Backstein
- Zellton
- Linoleum



Gesamtsanierung Oberstufenzentrum Pestalozzi Stans 32 BAUPROJEKT				bucci quantin bucci quantin GmbH Hohlstrasse 190 8004 Zürich +41 76 5932065 info@bucciquantin.com www.bucciquantin.com
Pestalozziweg 3 6370 Stans		Gemeinde Stans Stansstadterstrasse 18 6371 Stans		
Plan-Nr. ErnSZP_TH_32_1102_EG_100				
Turnhalle GRUNDRISS Erdgeschoss SGR				
Gezeichnet	Datum	26.04.25	Format	A1
Projekt-ID	ErnSZP	Revidiert	Massstab: 1:100	

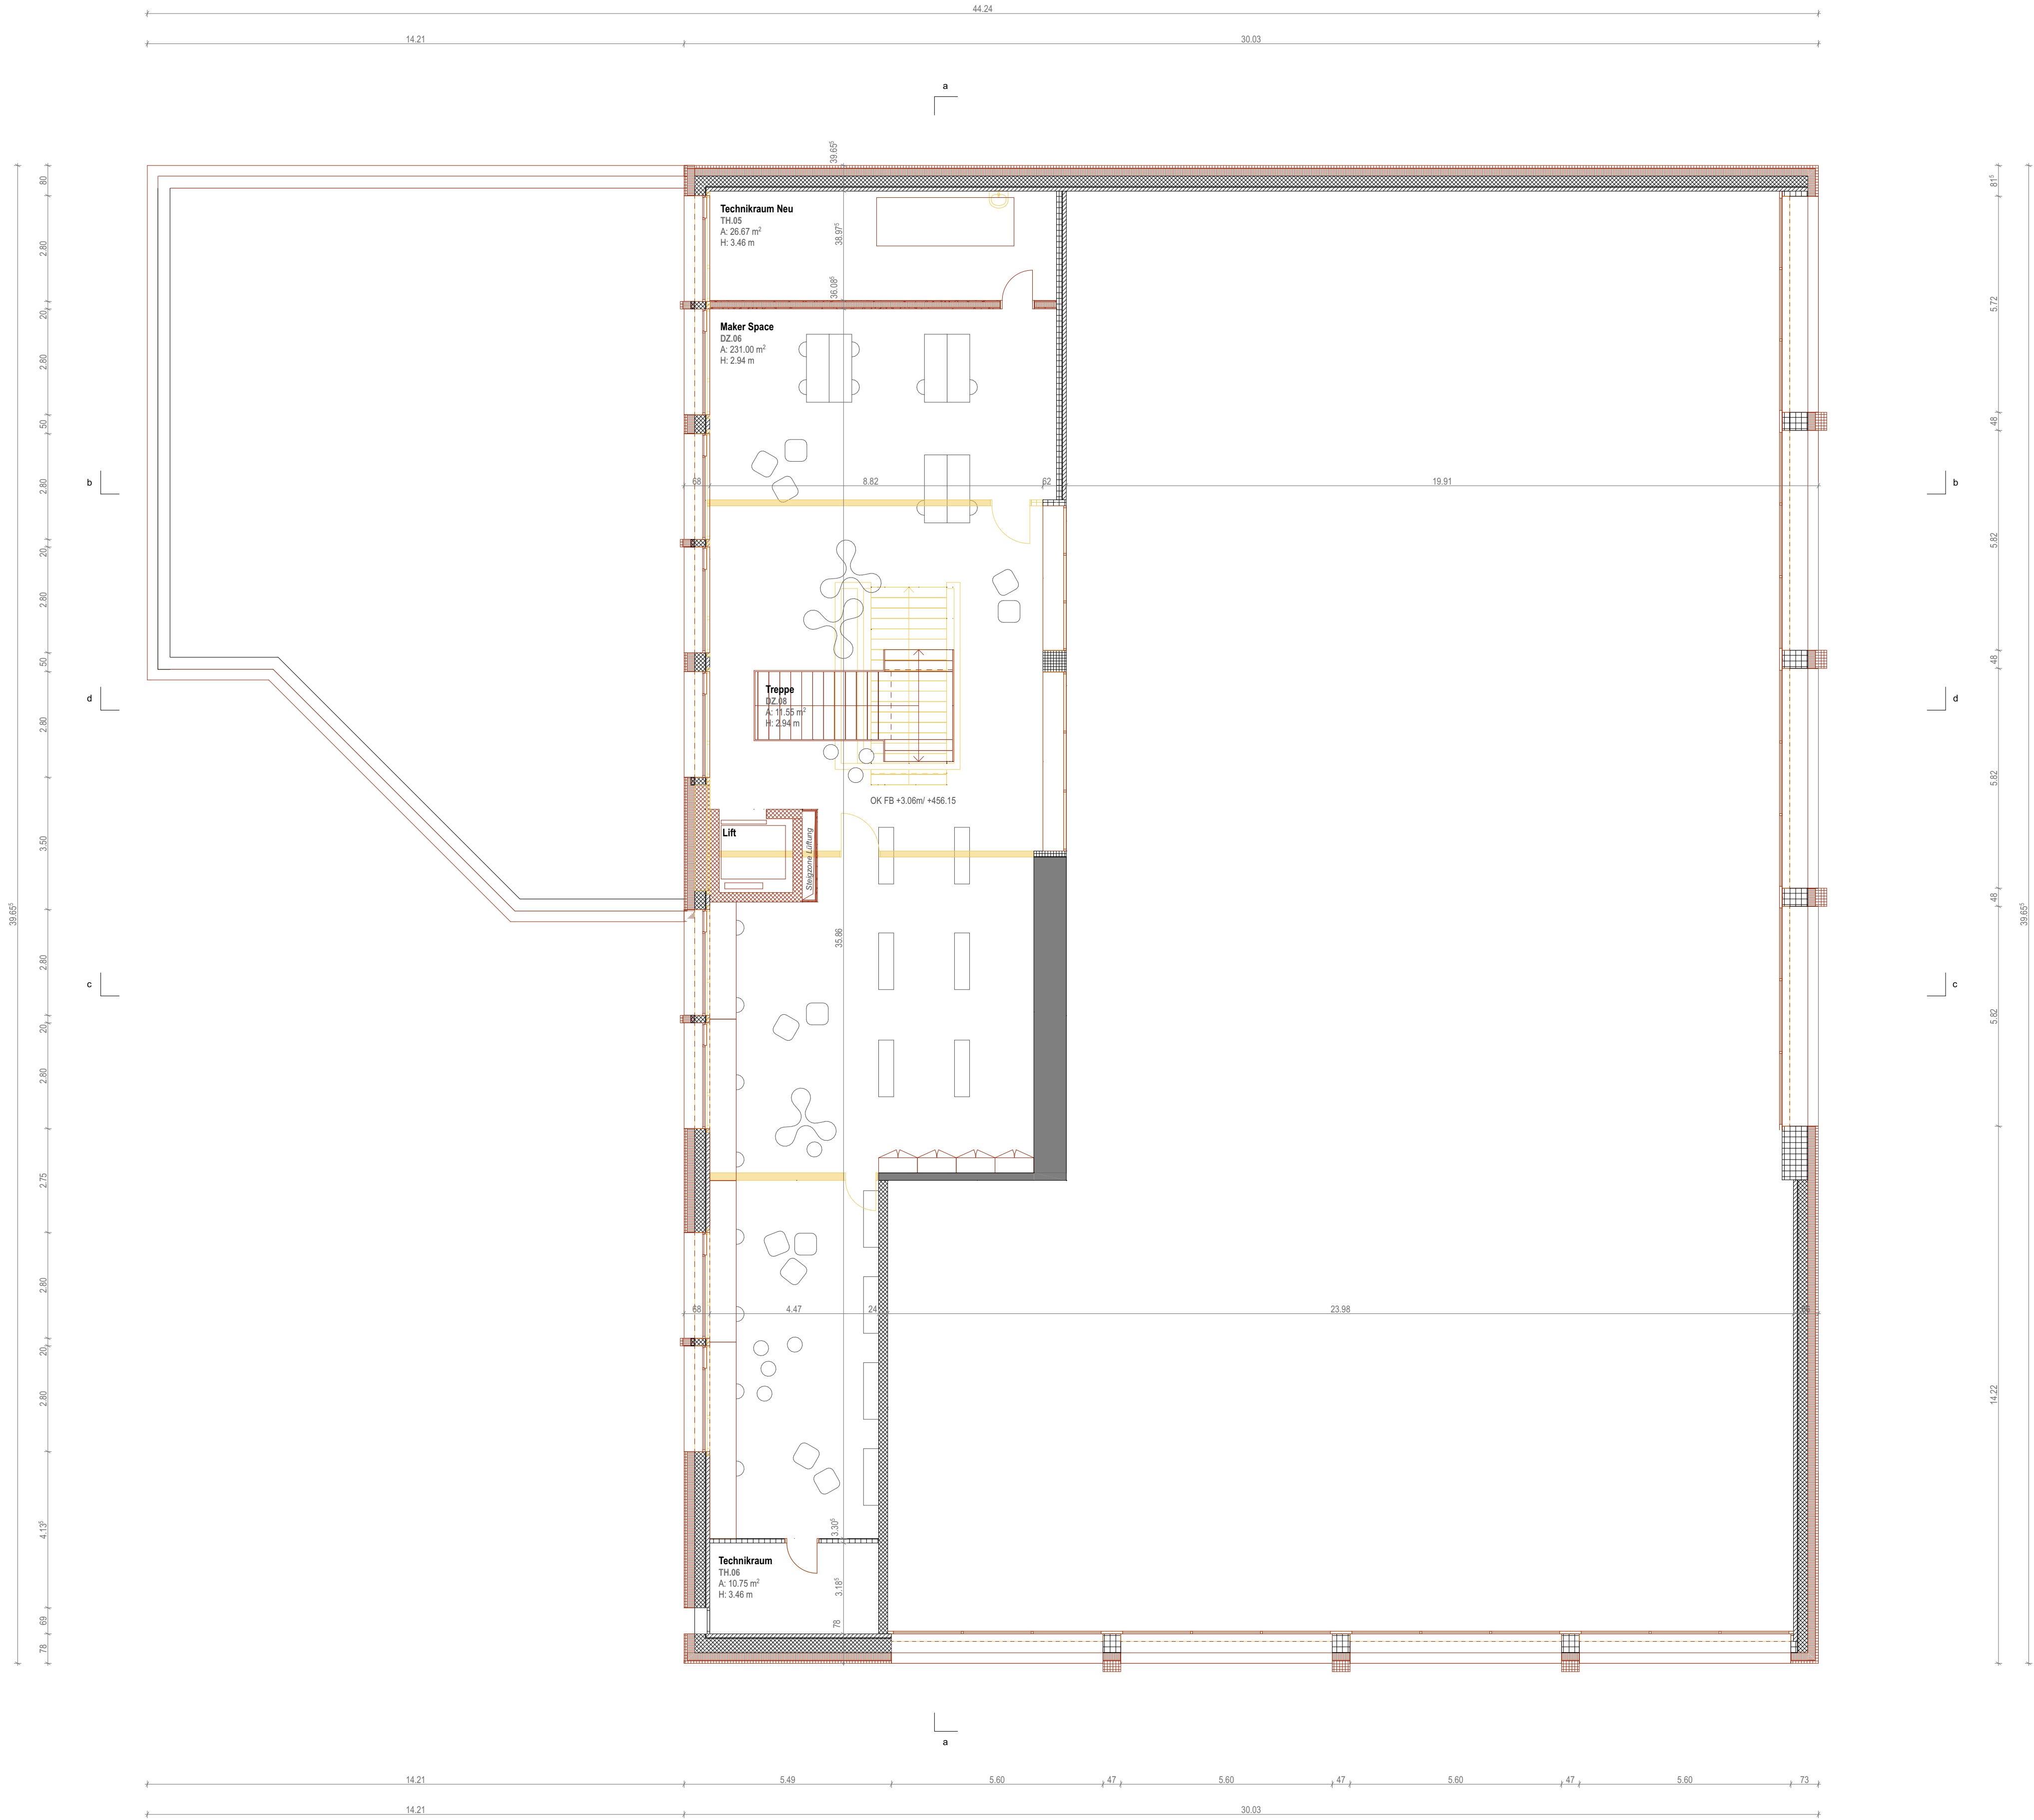

- Abkürzungen Materialien
- Abbruch
 - Neubau
 - Bestand
 - Beton
 - Dämmung
 - Fliesen
 - Lehmbau
 - Gips
 - Bodenheizung
 - Holz
 - Backstein
 - Zellton
 - Linoleum

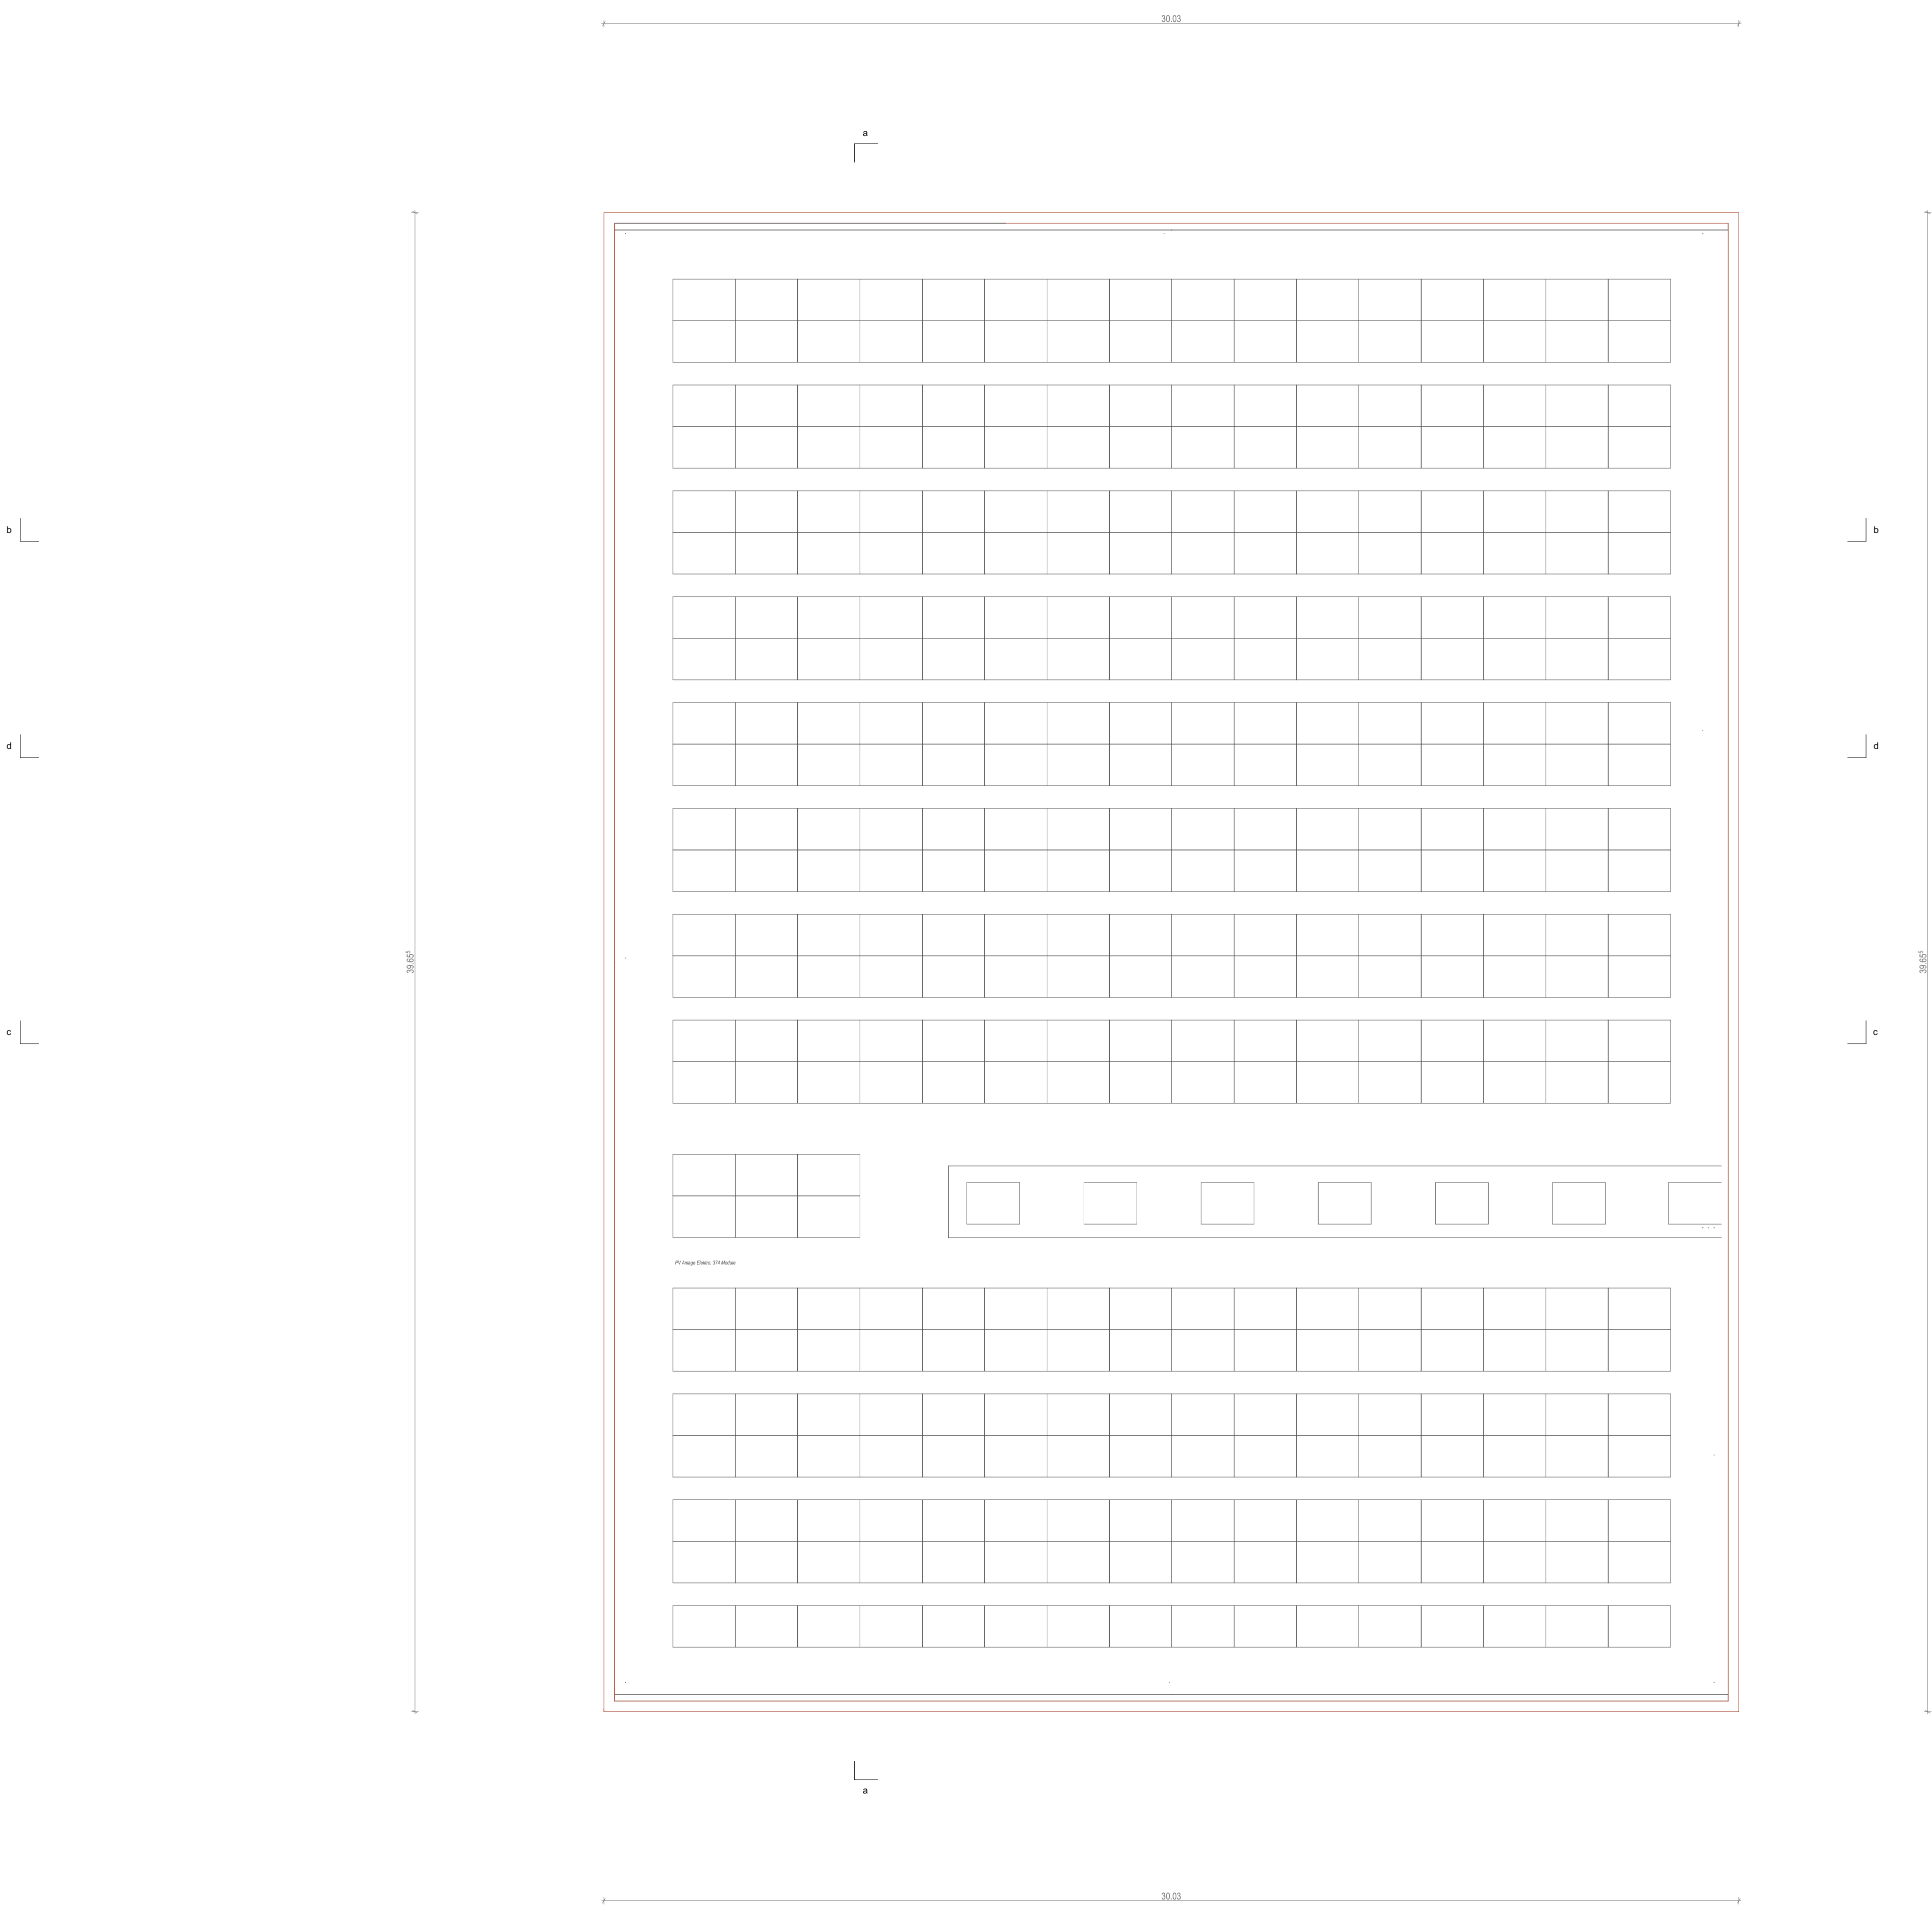

Abkürzungen Materialien

- Abbruch
- Neubau
- Bestand
- Beton
- Dämmung
- Fliesen
- Lehmbau
- Gips
- Bodenheizung
- Holz
- Backstein
- Zellton
- Linoleum



Gesamtsanierung Oberstufenzentrum Pestalozzi Stans 32 BAUPROJEKT				bucci quentin bucci quentin GmbH Hohlstrasse 190 8004 Zürich +41 76 5932065 info@bucciquentin.com www.bucciquentin.com
Pestalozziweg 3 6370 Stans		Gemeinde Stans Stansstadterstrasse 18 6371 Stans		
Plan-Nr. ErnSZP_TH_32_1104_DG_100				
Turnhalle GRUNDRISS Dachgeschoss SGR				
Gezeichnet	Datum	26.04.25	Format	A1
Projekt-ID	ErnSZP	Revidiert	Massstab: 1:100	