


Gesamtanierung Oberstufenzentrum Pestalozzi Stans 32 BAUPROJEKT				bucci quantin bucci quantin GmbH Hohlstrasse 190 8004 Zürich +41 76 5932065 info@bucciquantin.com www.bucciquantin.com
Pestalozziweg 3 6370 Stans		Gemeinde Stans Stansstadterstrasse 18 6371 Stans		
Plan-Nr. ErnSZP_SH_32_1101_UG_100				
Schulhaus GRUNDRISS 1 Untergeschoss SGR				
Gezeichnet	Datum	25.04.25	Format	A3
Projekt-ID	ErnSZP	Revidiert	Masstab: 1:100	

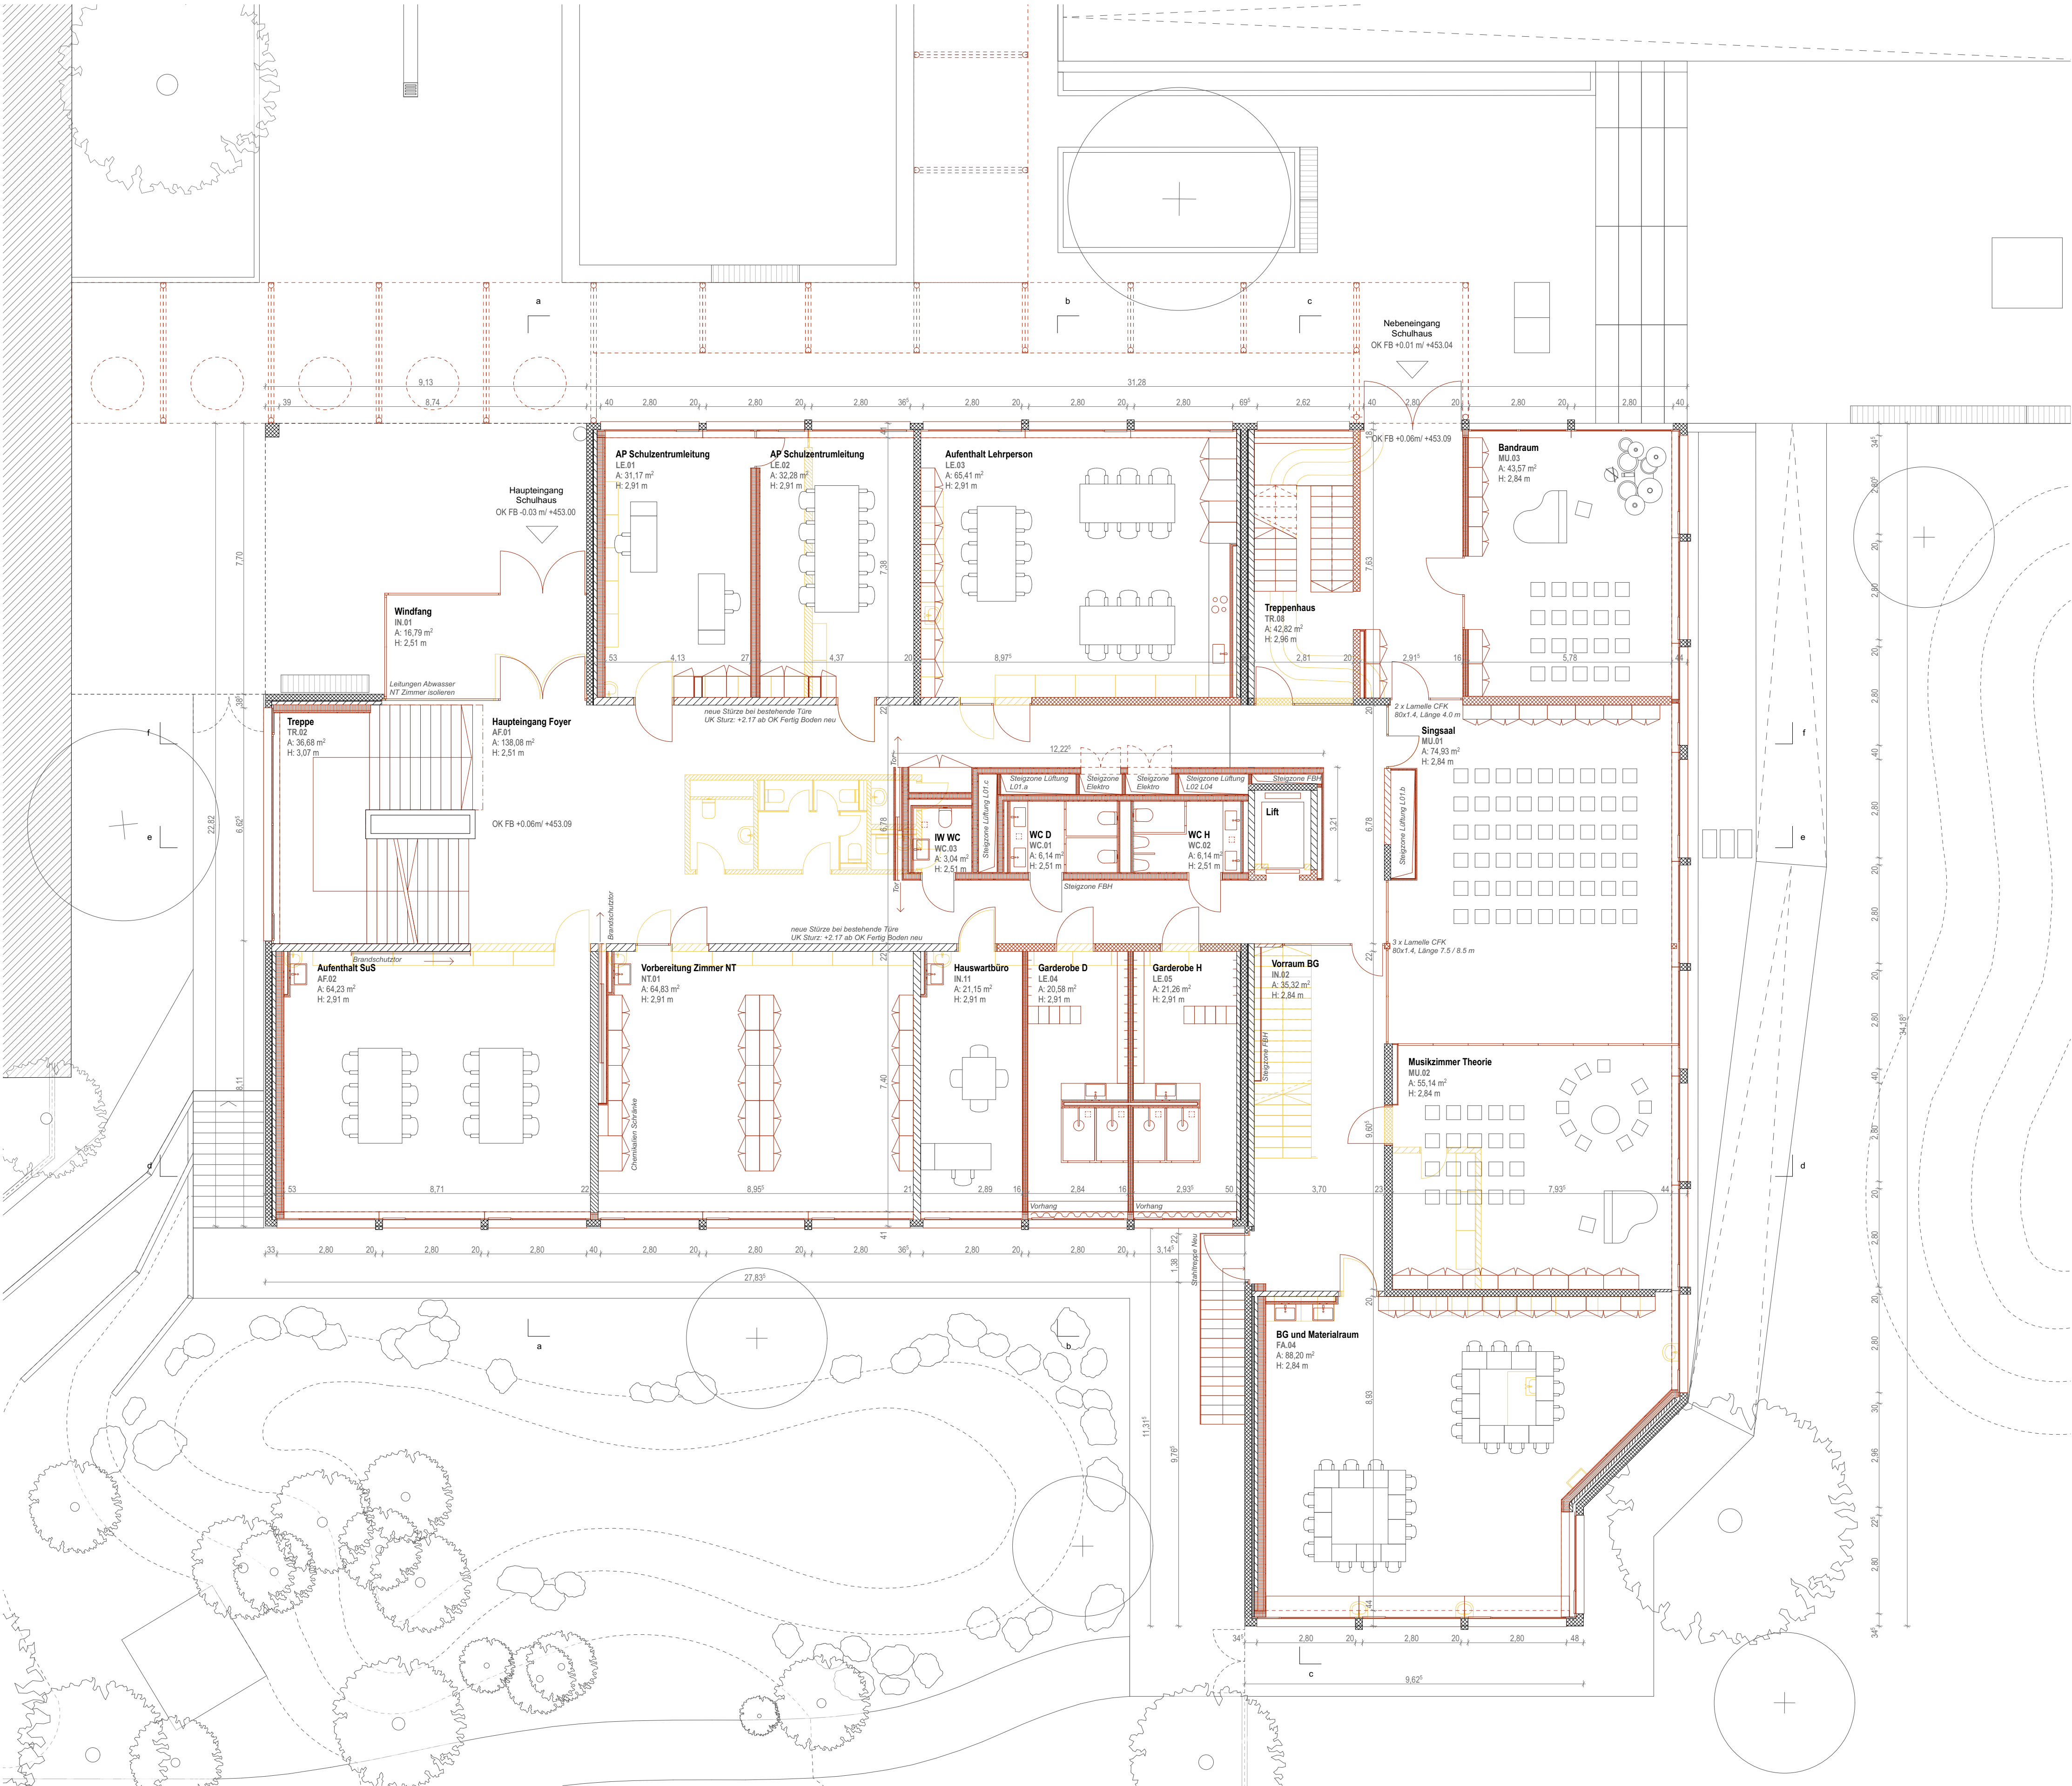

- Abkürzungen Materialien
- Abbruch
 - Neubau
 - Bestand
 - Beton
 - Dämmung
 - Fliesen
 - Lehmbau
 - Gips
 - Bodenheizung
 - Holz
 - Backstein
 - Zellton
 - Linoleum

Gesamtsanierung Oberstufenzentrum Pestalozzi Stans
32 BAUPROJEKT

Pestalozziweg 3
6370 Stans

Gemeinde Stans
Stansstadterstrasse 18
6371 Stans


Plan-Nr. ErnSZP_SH_32_1102_EG_100

Schulhaus
GRUNDRISS Erdgeschoss SGR


Gezeichnet	Datum	25.04.25	Format	A3
Projekt-ID	ErnSZP	Revidiert	Masstab:	1:100

bucci quantin


bucci quantin GmbH
Hohlstrasse 190
8004 Zürich
+41 76 5932065
info@bucci quantin.com
www.bucci quantin.com

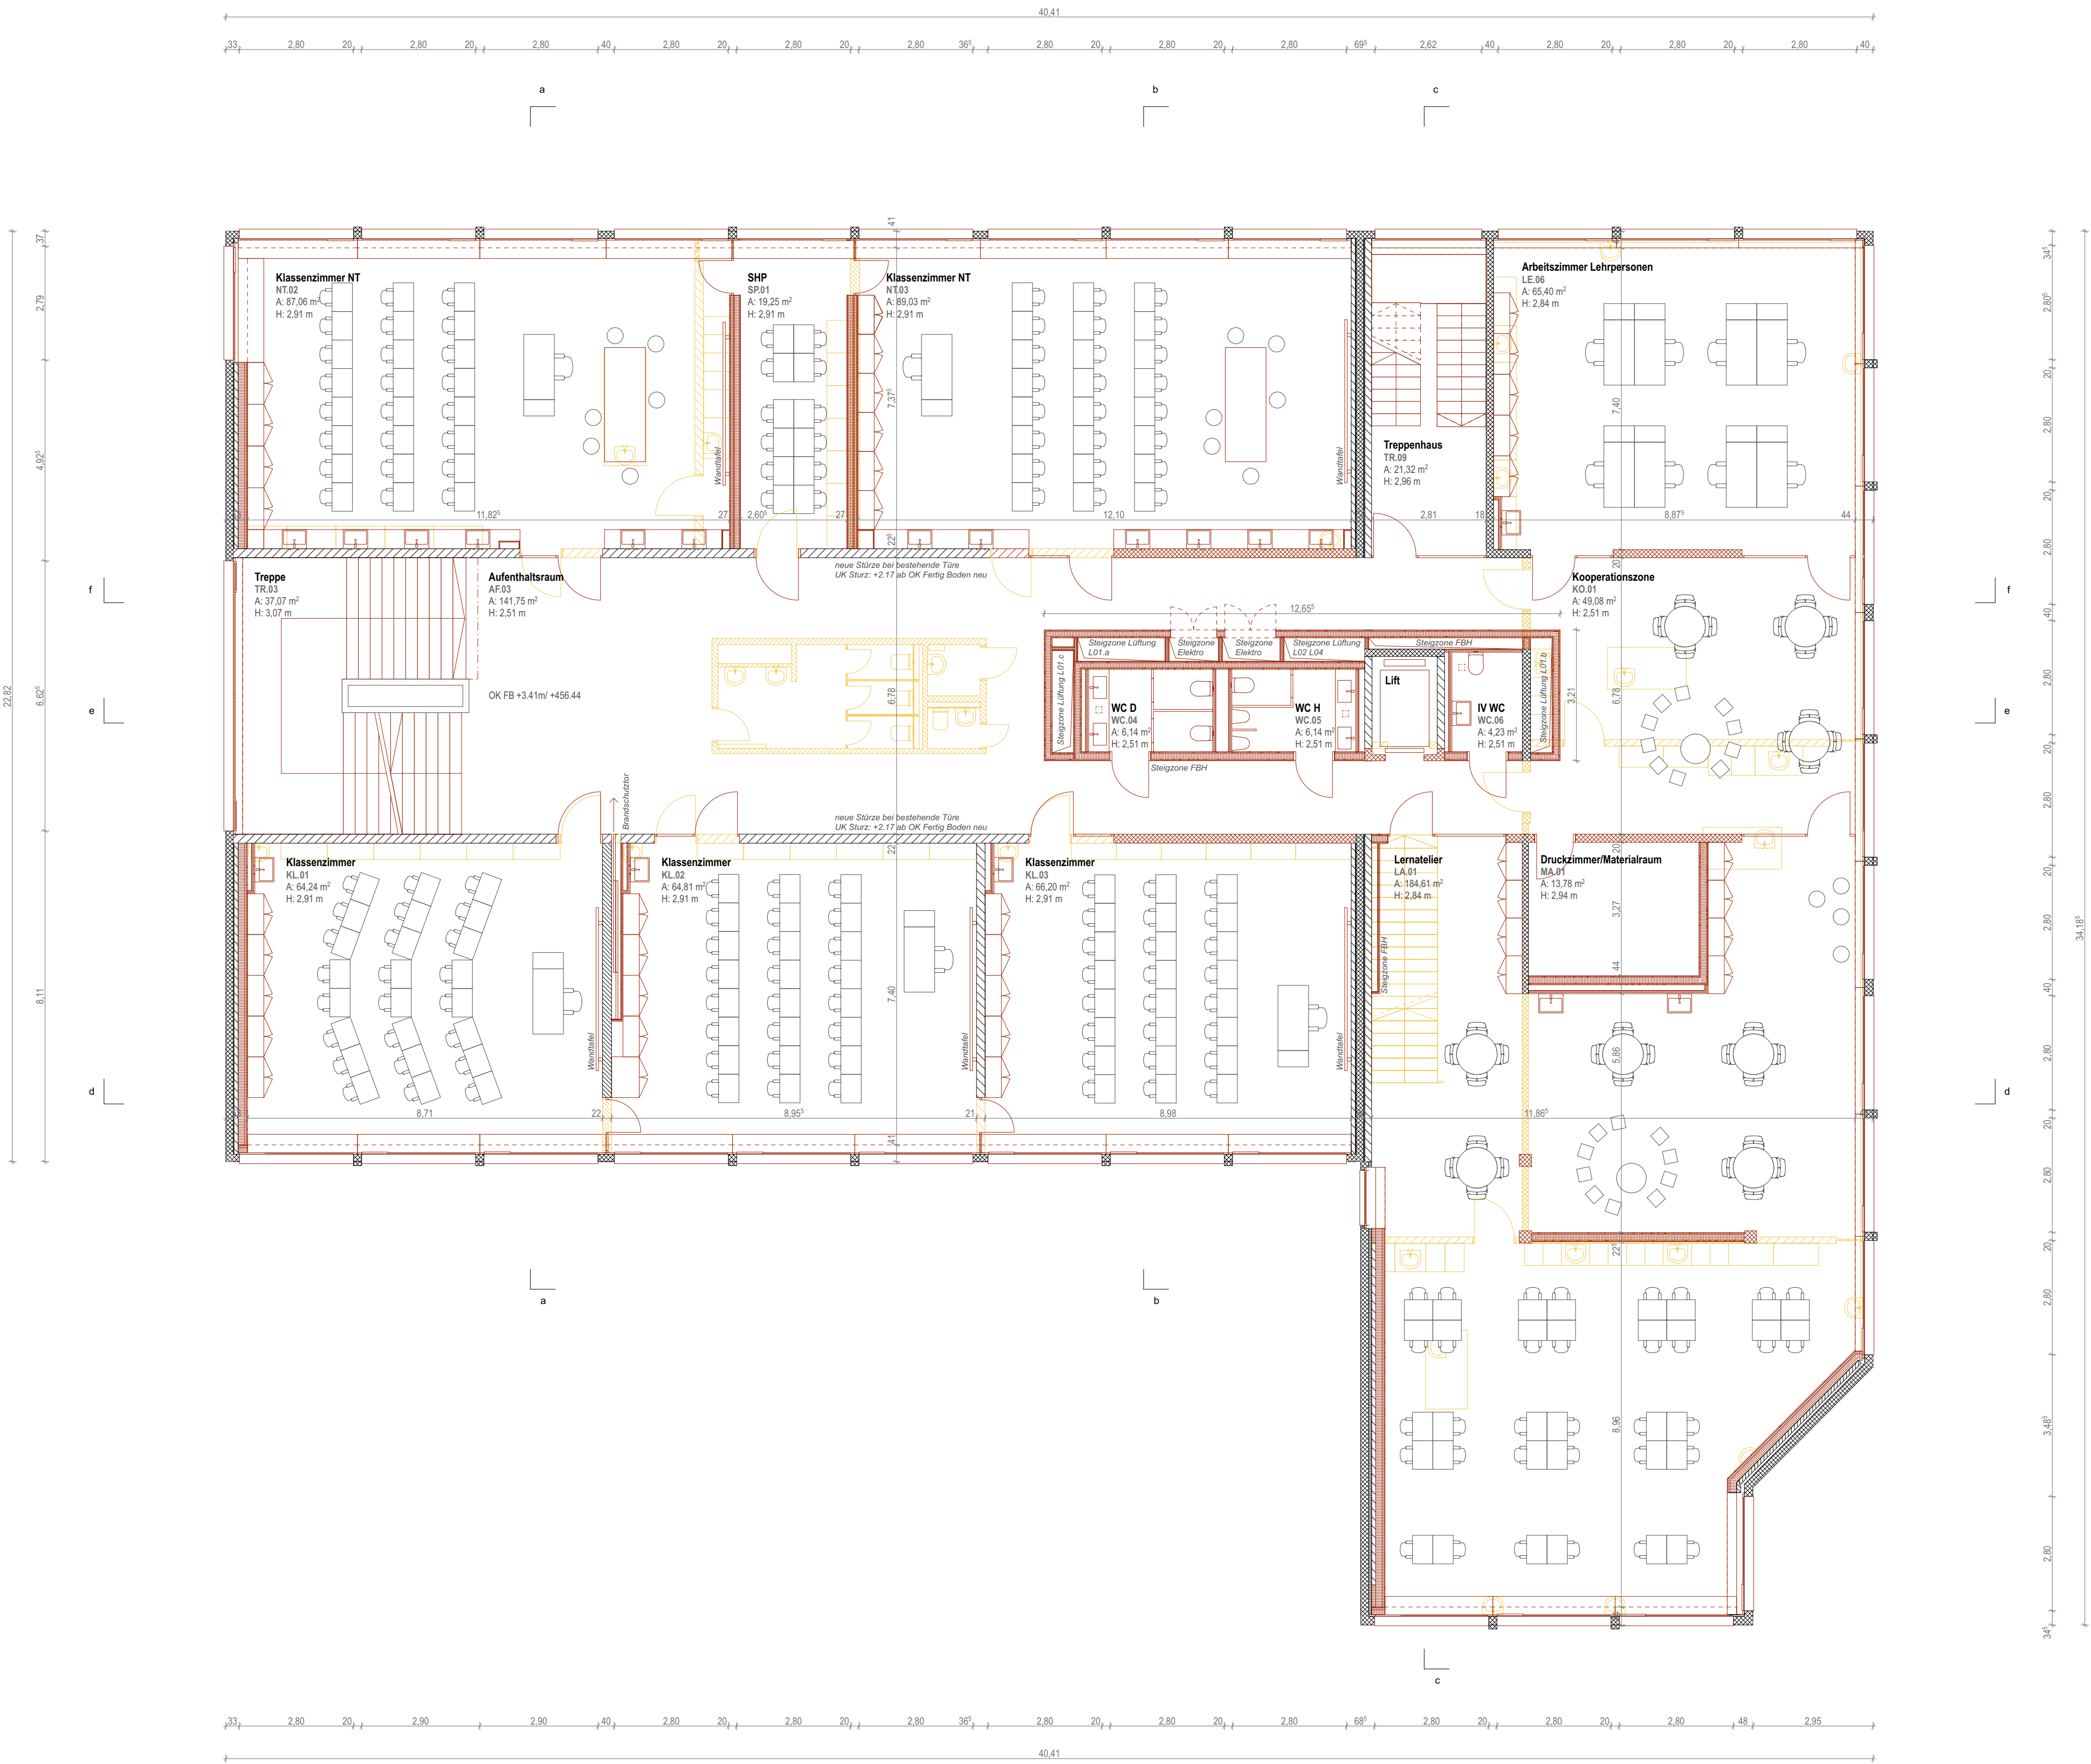

- Abkürzungen Materialien
- Abbruch
 - Neubau
 - Bestand
 - Beton
 - Dämmung
 - Fliesen
 - Lehmbau
 - Gips
 - Bodenheizung
 - Holz
 - Backstein
 - Zellton
 - Linoleum

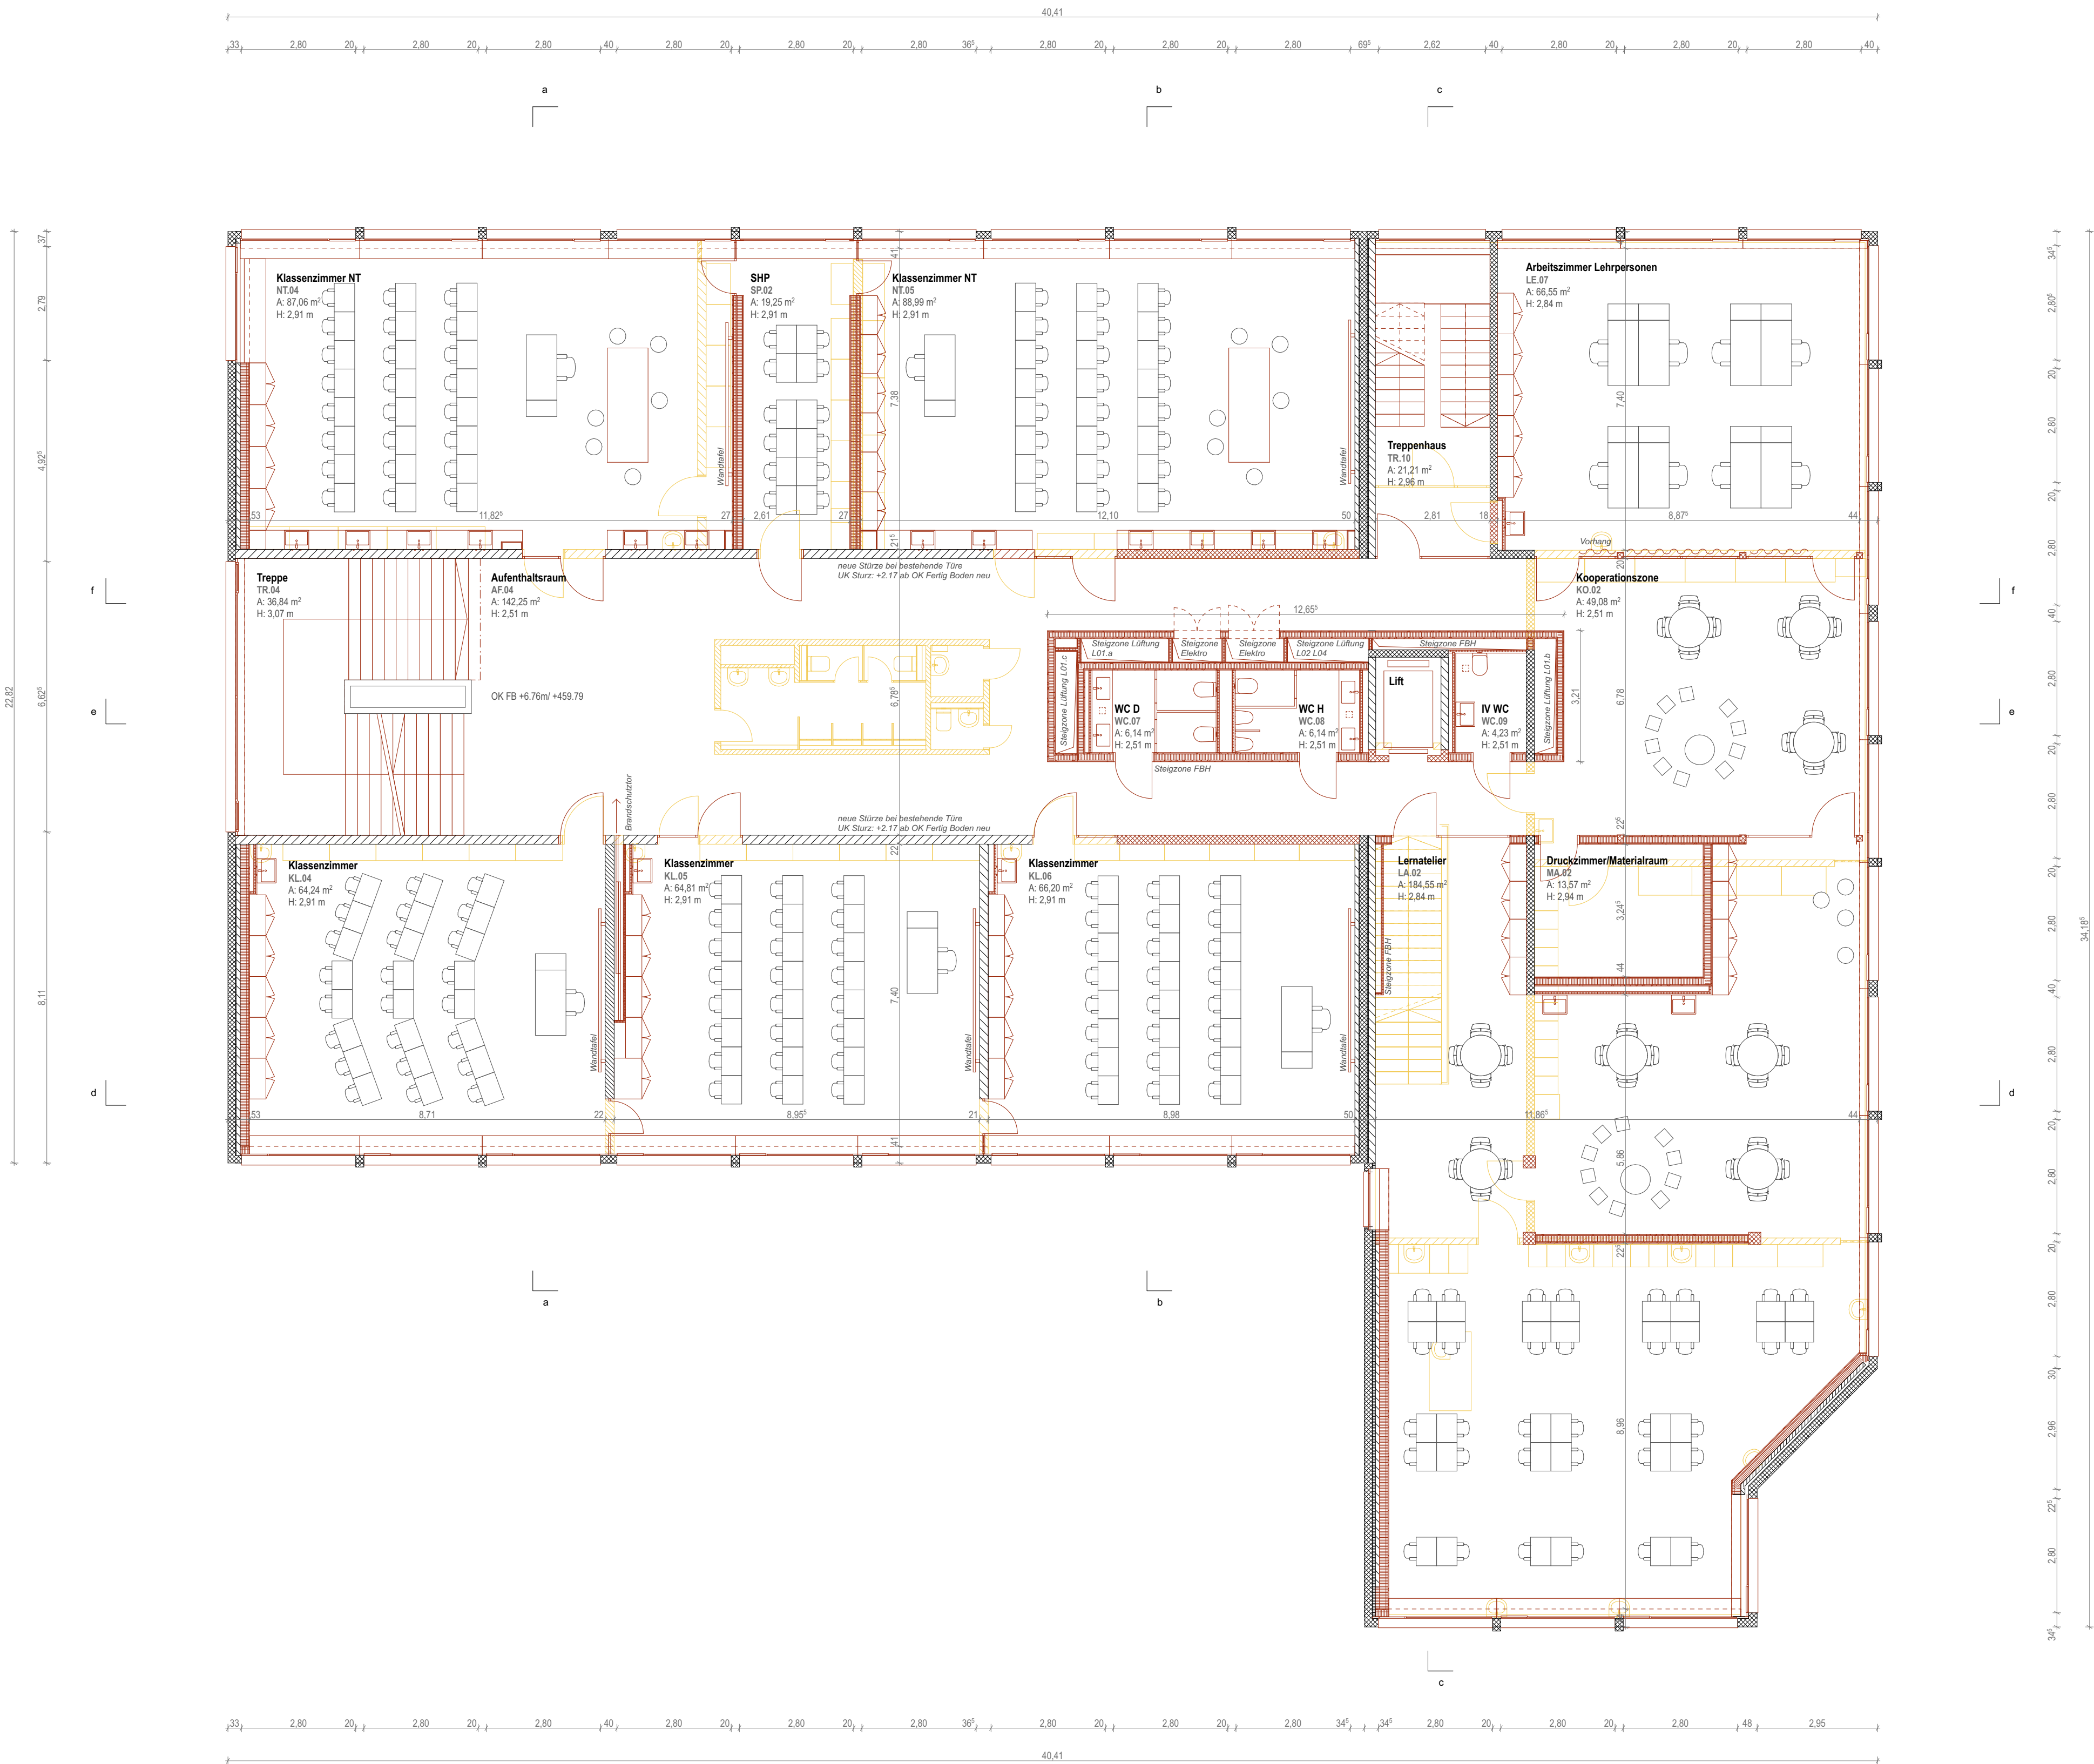


- Abkürzungen Materialien
- Abbruch
 - Neubau
 - Bestand
 - Beton
 - Dämmung
 - Fliesen
 - Lehmbau
 - Gips
 - Bodenheizung
 - Holz
 - Backstein
 - Zellton
 - Linoleum

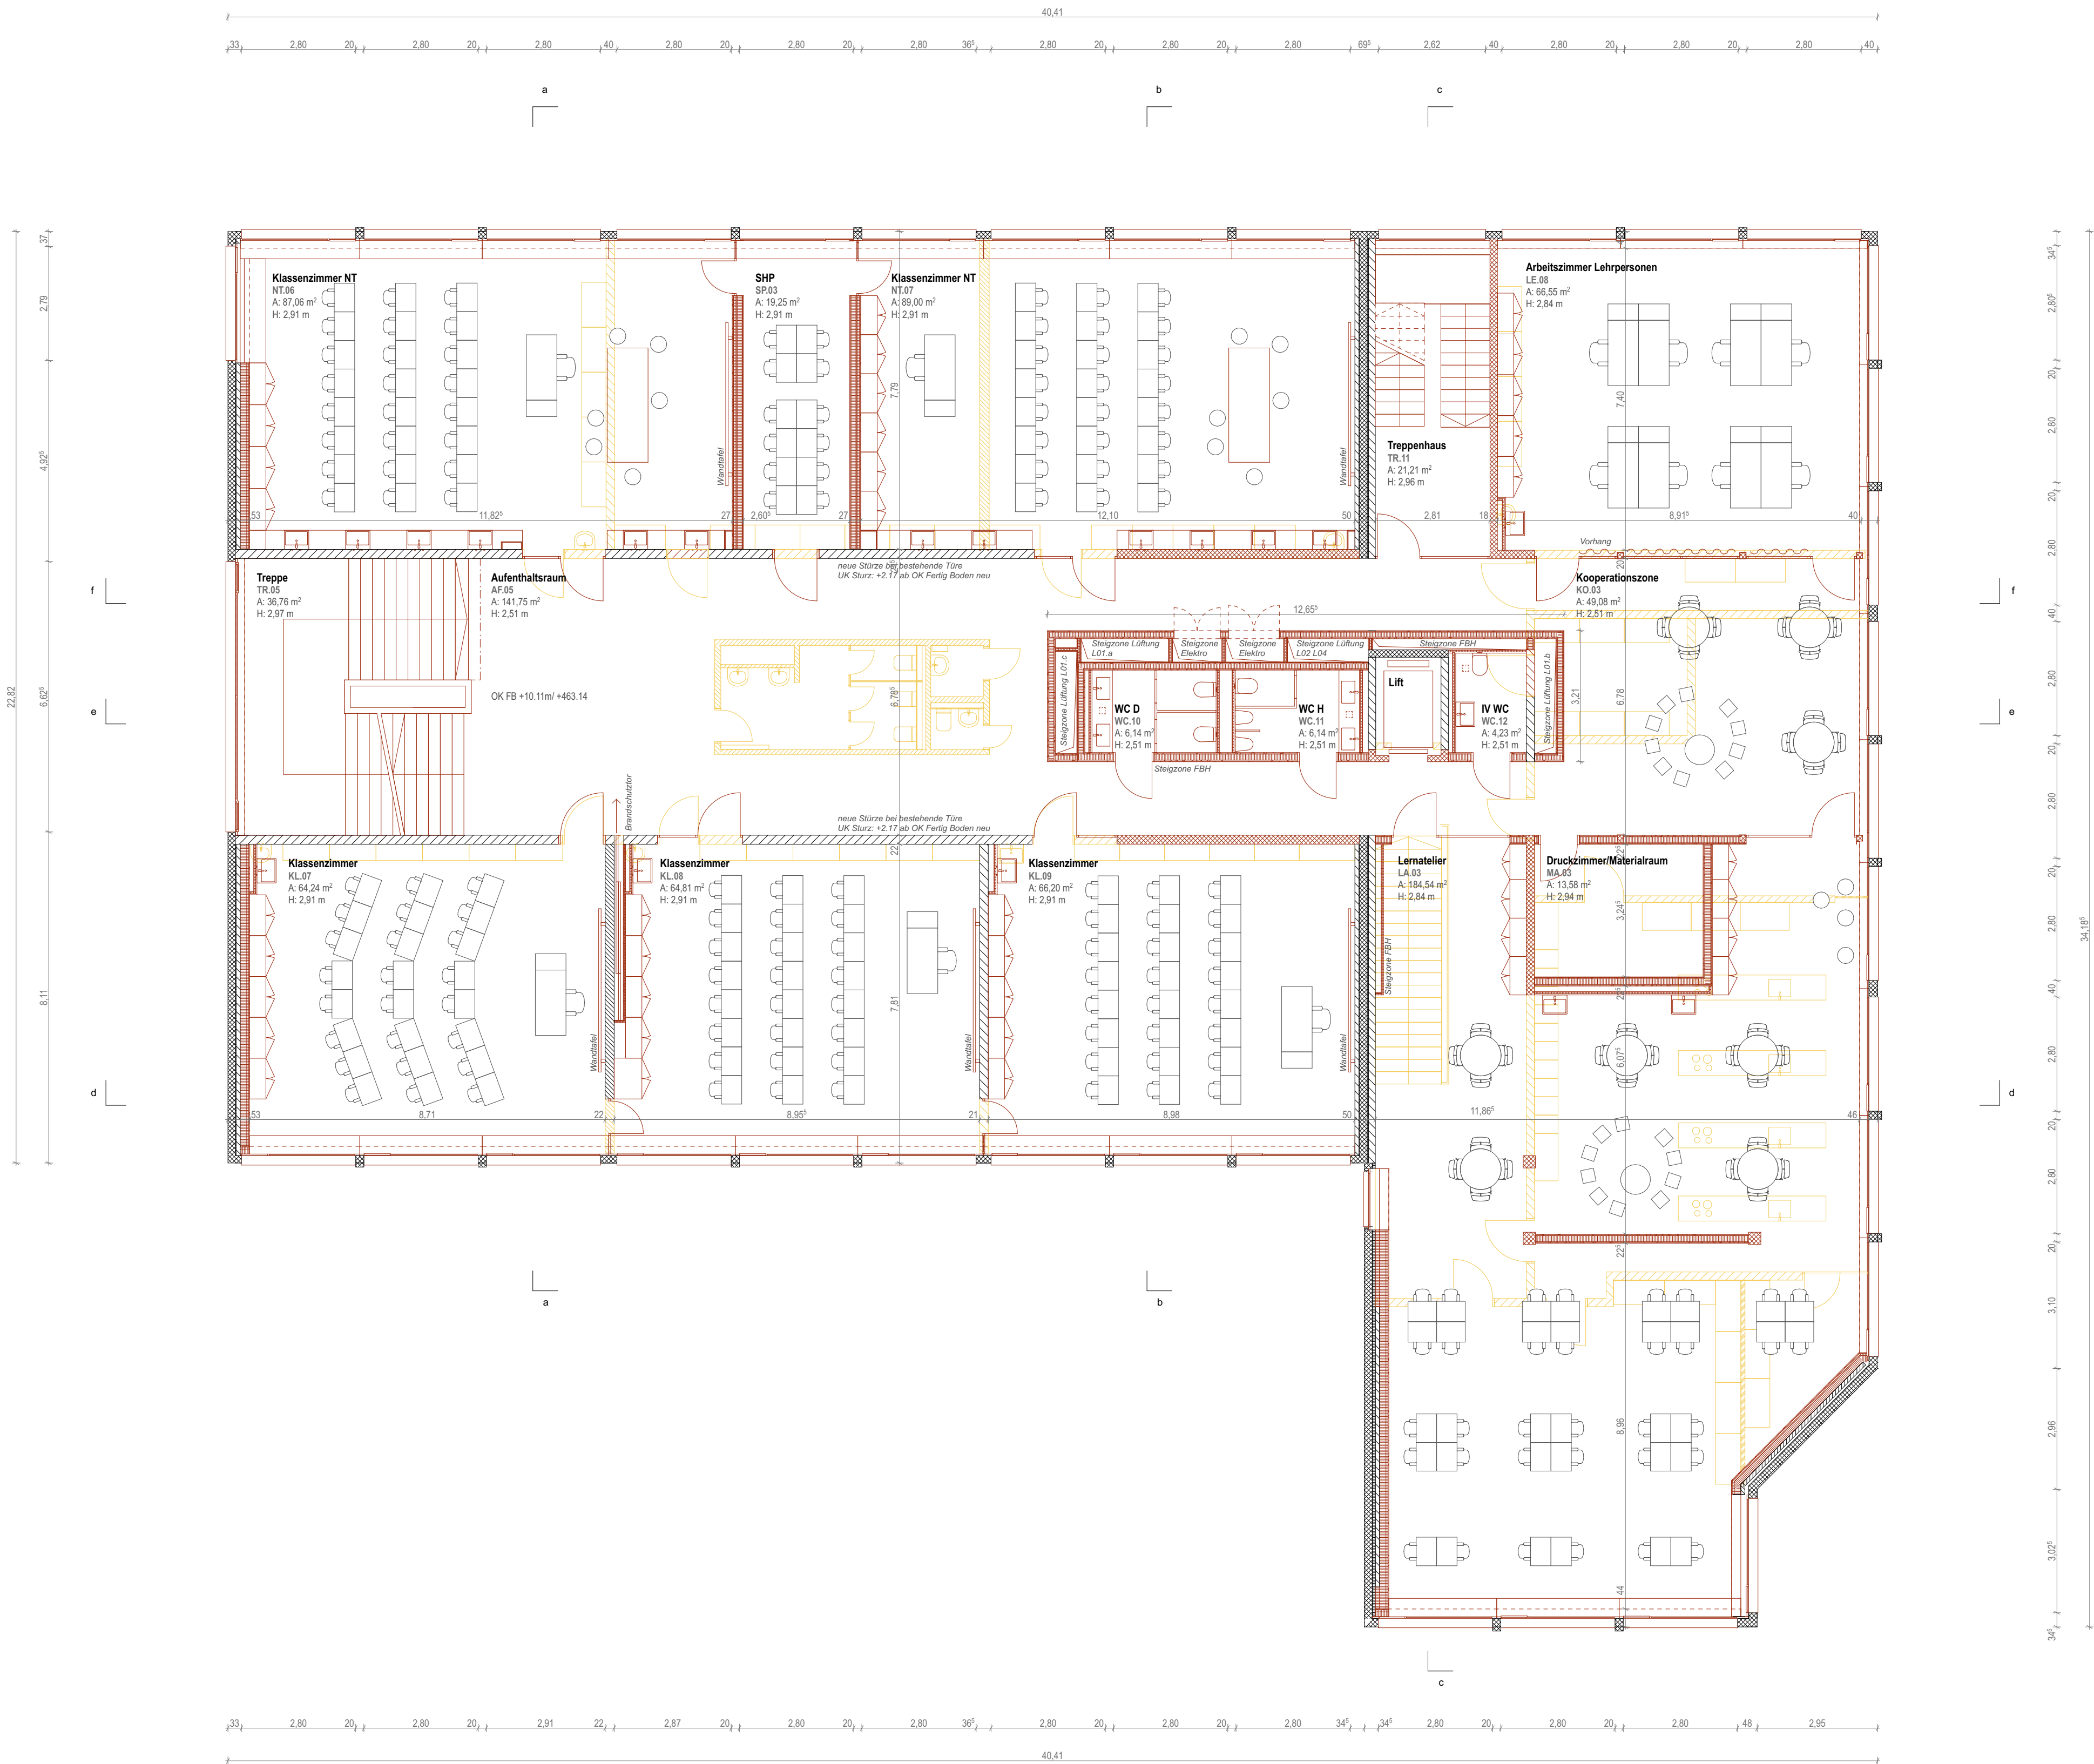

- Abkürzungen Materialien
- Abbruch
 - Neubau
 - Bestand
 - Beton
 - Dämmung
 - Fliesen
 - Lehmbau
 - Gips
 - Bodenheizung
 - Holz
 - Backstein
 - Zellton
 - Linoleum



- Abkürzungen Materialien
- Abbruch
 - Neubau
 - Bestand
 - Beton
 - Dämmung
 - Fliesen
 - Lehmbau
 - Gips
 - Bodenheizung
 - Holz
 - Backstein
 - Zellton
 - Linoleum

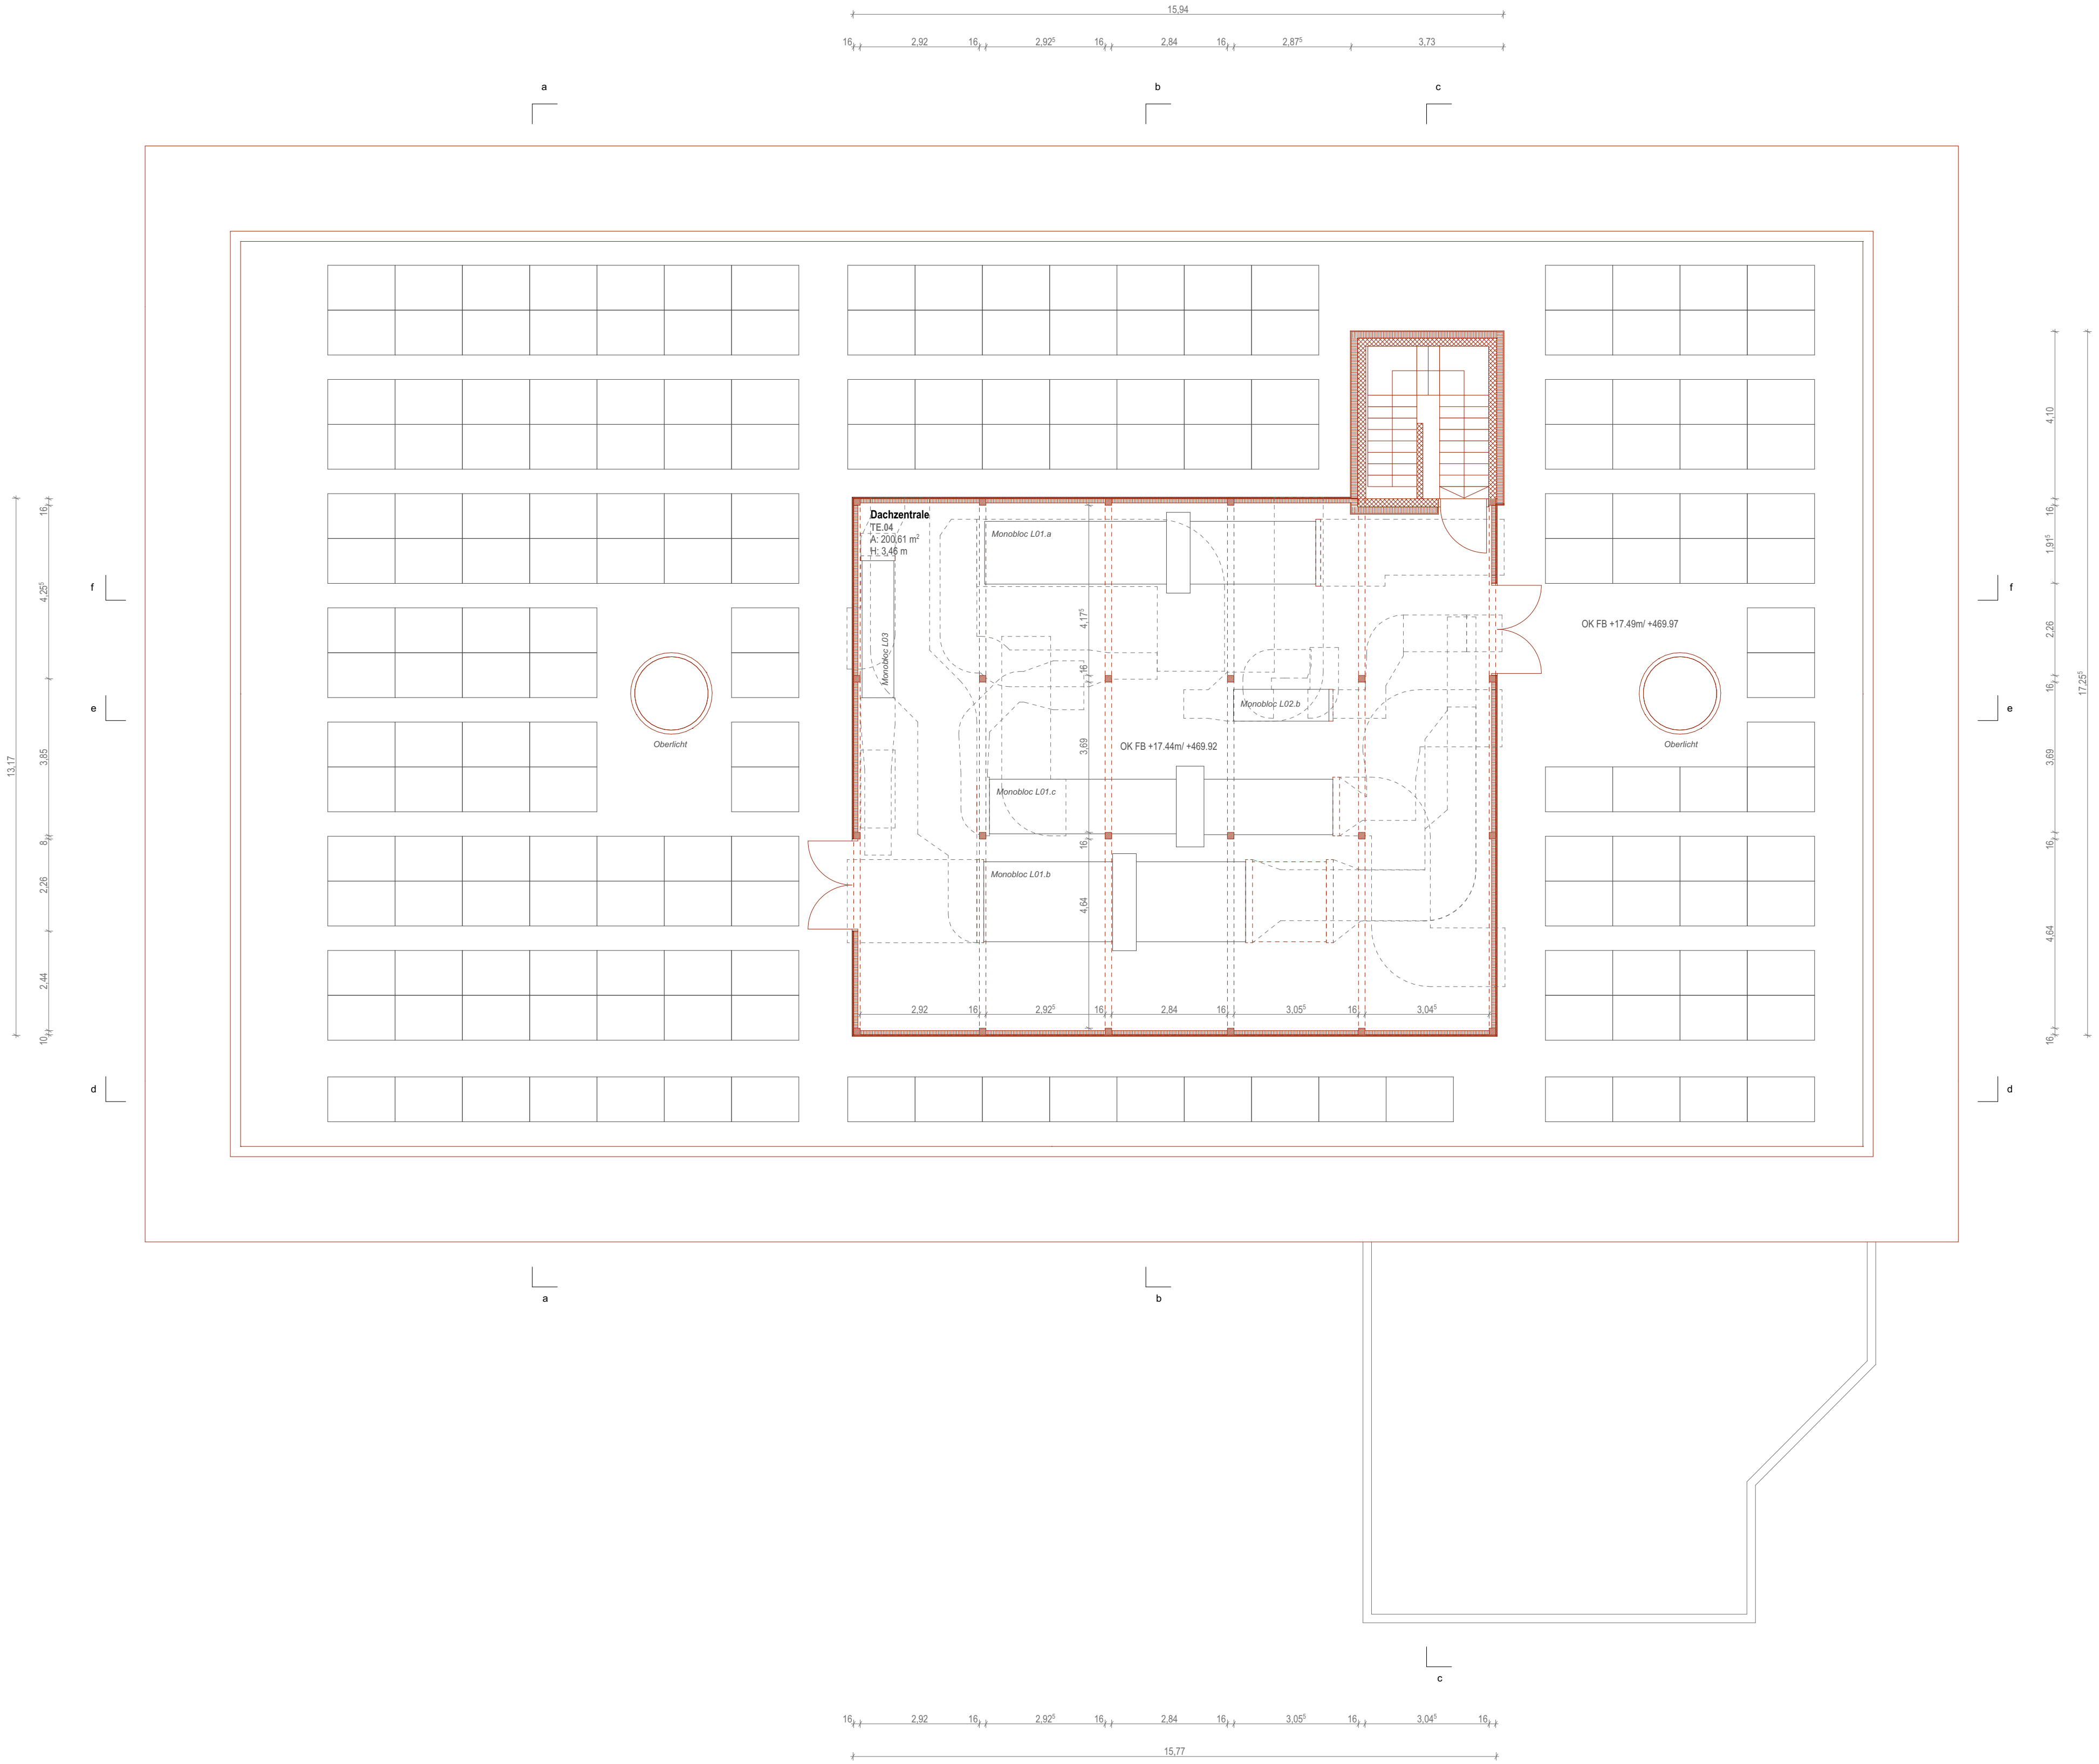

- Abkürzungen Materialien
- Abbruch
 - Neubau
 - Bestand
 - Beton
 - Dämmung
 - Fliesen
 - Lehmbau
 - Gips
 - Bodenheizung
 - Holz
 - Backstein
 - Zellton
 - Linoleum

Gesamtsanierung Oberstufenzentrum Pestalozzi Stans 32 BAUPROJEKT				bucci quentin bucci quentin GmbH Hohlstrasse 190 8004 Zürich +41 76 5932065 info@bucciquentin.com www.bucciquentin.com
Pestalozziweg 3 6370 Stans		Gemeinde Stans Stansstadterstrasse 18 6371 Stans		
Plan-Nr. ErnSZP_SH_32_1107_DG_100				
Schulhaus GRUNDRISS Dachgeschoss SGR				
Gezeichnet	Datum	25.04.25	Format	A3
Projekt-ID	ErnSZP	Revidiert	Massstab: 1:100	