


# Gesamtsanierung Oberstufenzentrum Pestalozzi Stans | 8110 Detailpläne Bodenbeläge Treppen Schulhaus

32 Bauprojekt


Stand 25.04.25

**bucci quentin**


bucci quentin GmbH  
Hohlstrasse 190  
8004 Zürich  
+41 76 5932065  
info@bucciquentin.com  
www.bucciquentin.com

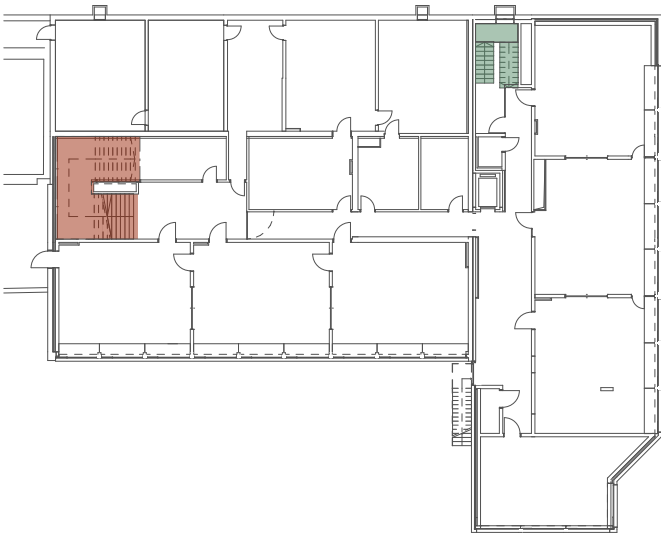


1. Untergeschoss

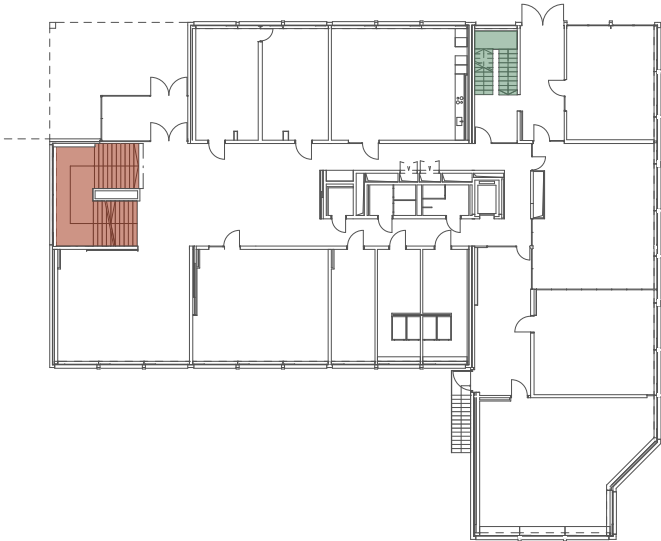


Erdgeschoss

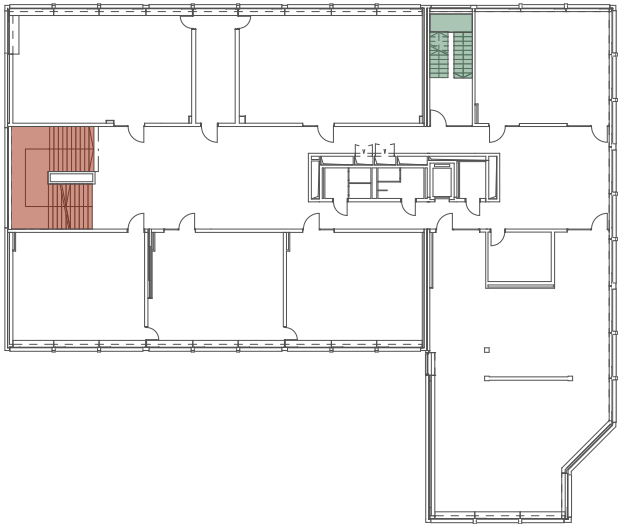


1. Obergeschoss

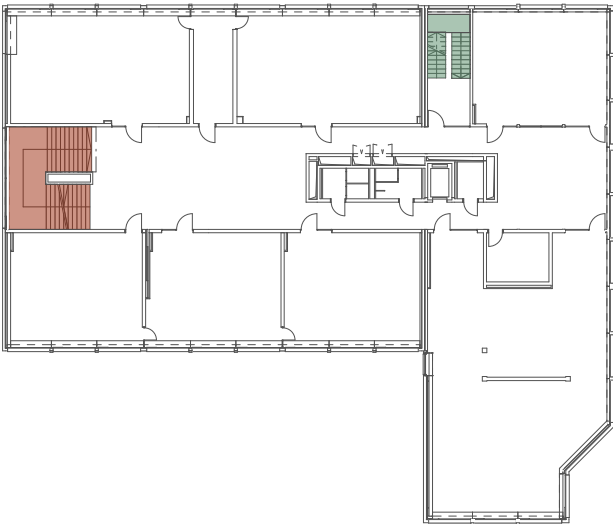


2. Obergeschoss

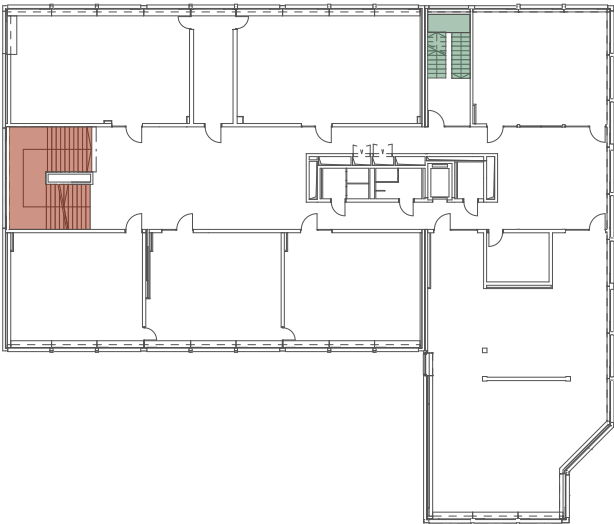

3. Obergeschoss

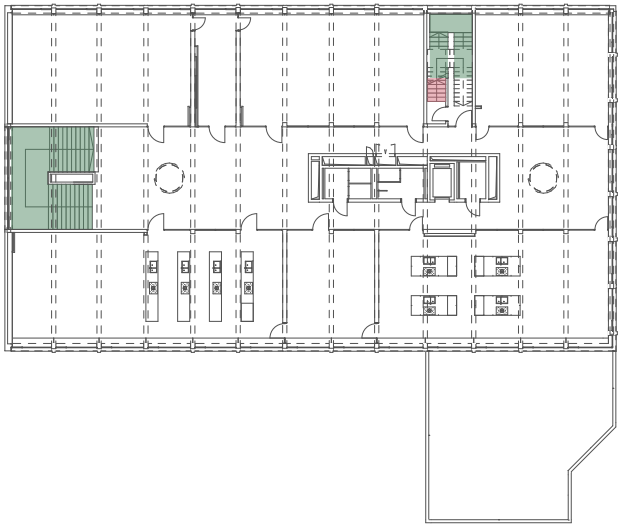


4. Obergeschoss

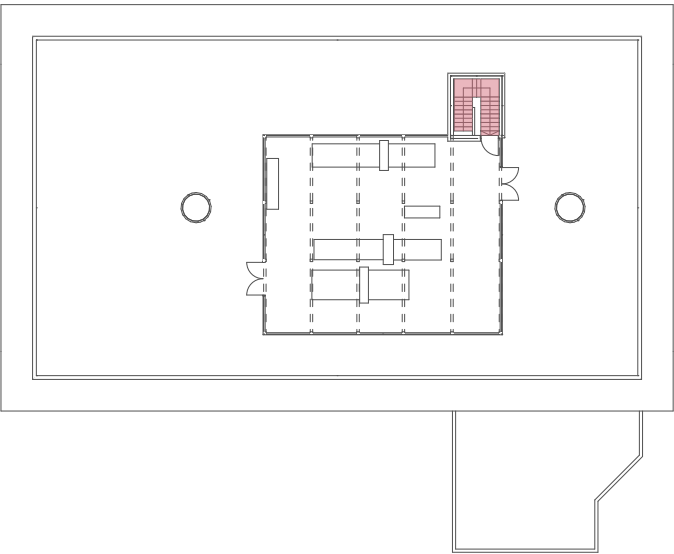


Dachgeschoss



TRP\_NEU\_KNS\_110  
TRP\_NEU\_KNS\_30  
TRP\_NEU\_HTB\_30

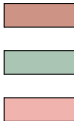

|   |  |  |                 |  |
|---|--|--|-----------------|--|
| <b>Gesamtsanierung Oberstufenzentrum Pestalozzi Stans</b><br><b>32 BAUPROJEKT</b> |  |  |                 | <b>bucci quentin</b>   |
| Pestalozziweg 3<br>6370 Stans   |  | Gemeinde Stans<br>Stansstadterstrasse 18<br>6371 Stans |                 |  |
| Plan-Nr. <b>ErnSZP_SH_32_8110.01_UEB</b>  |  |  |                 |  |
| Schulhaus   |  |  |                 | bucci quentin GmbH<br>Hohlstrsre 190<br>8004 Zürich<br>+41 76 5932065<br>info@bucciquentin.com<br>www.bucciquentin.com |
| <b>Übersichtspläne Bodenbeläge Treppen</b>  |  |  |                 |  |
|   |  |  |                 |  |
| Gezeichnet  |  | Datum 25.04.25   | Format A3       |  |
| Projekt-ID ErnSZP   |  | Revidiert  | Massstab: 1:500 |  |

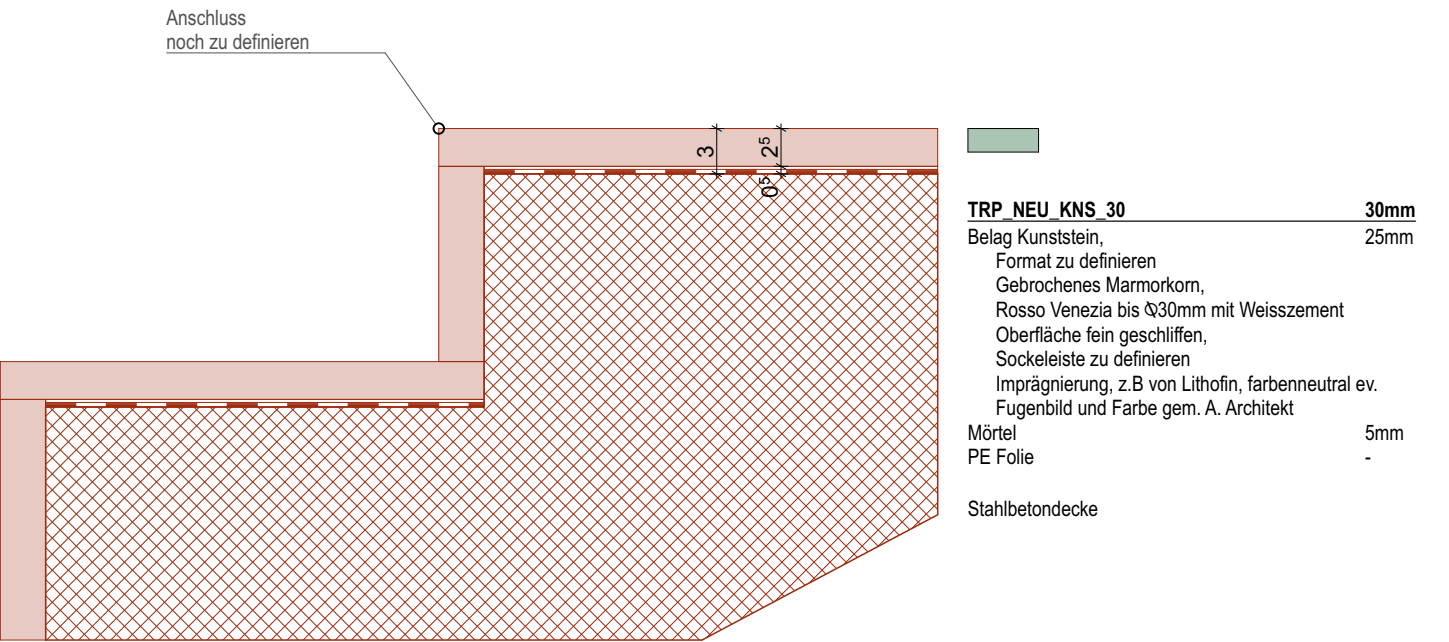

\* Genaue Format Kunststeinplatte ist noch zu definieren. Gewünscht ist ein grosses Plattenformat, um die Anzahl der Fugen auf Tritt- und Setzstufen so gering wie möglich zu halten

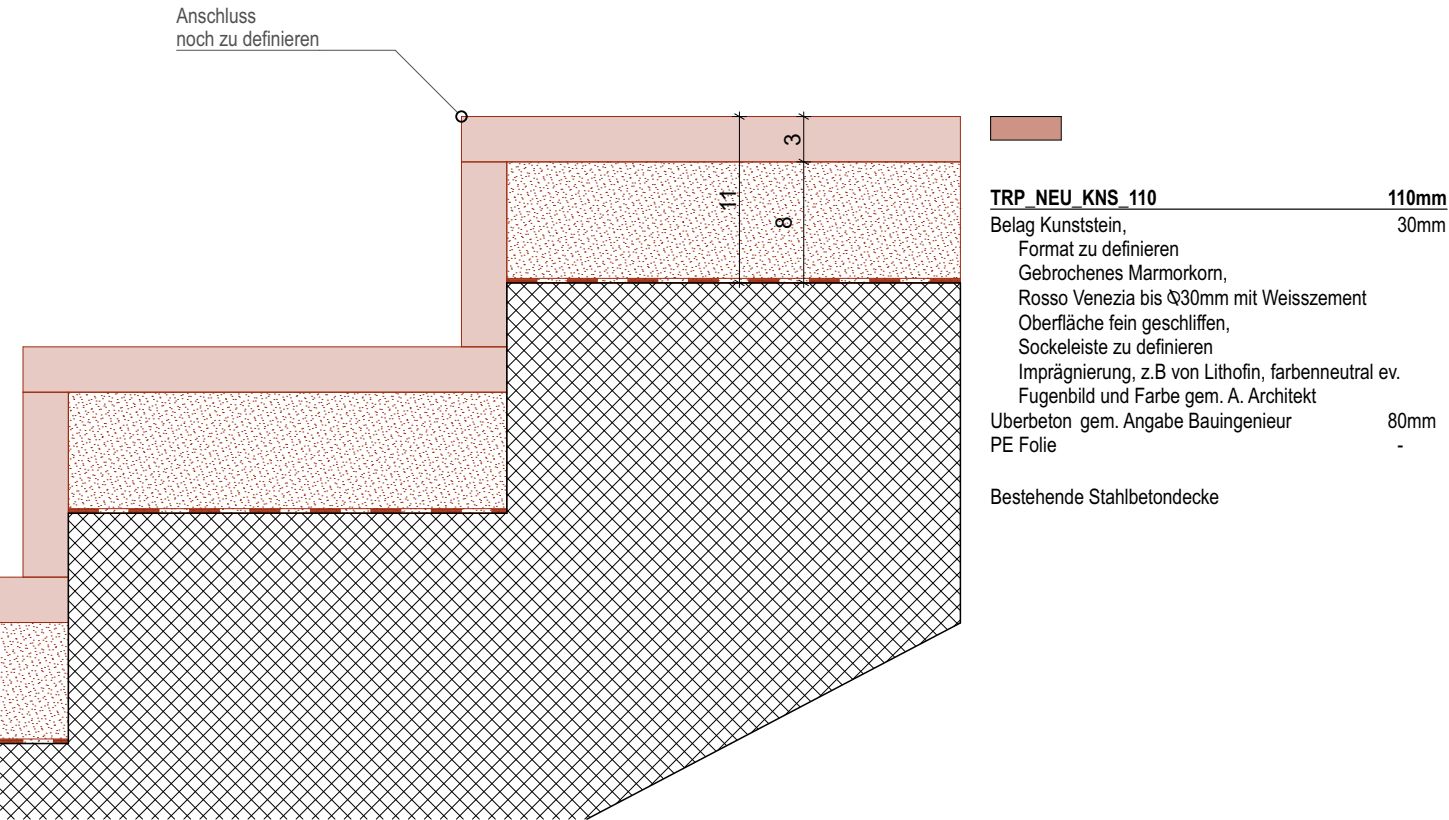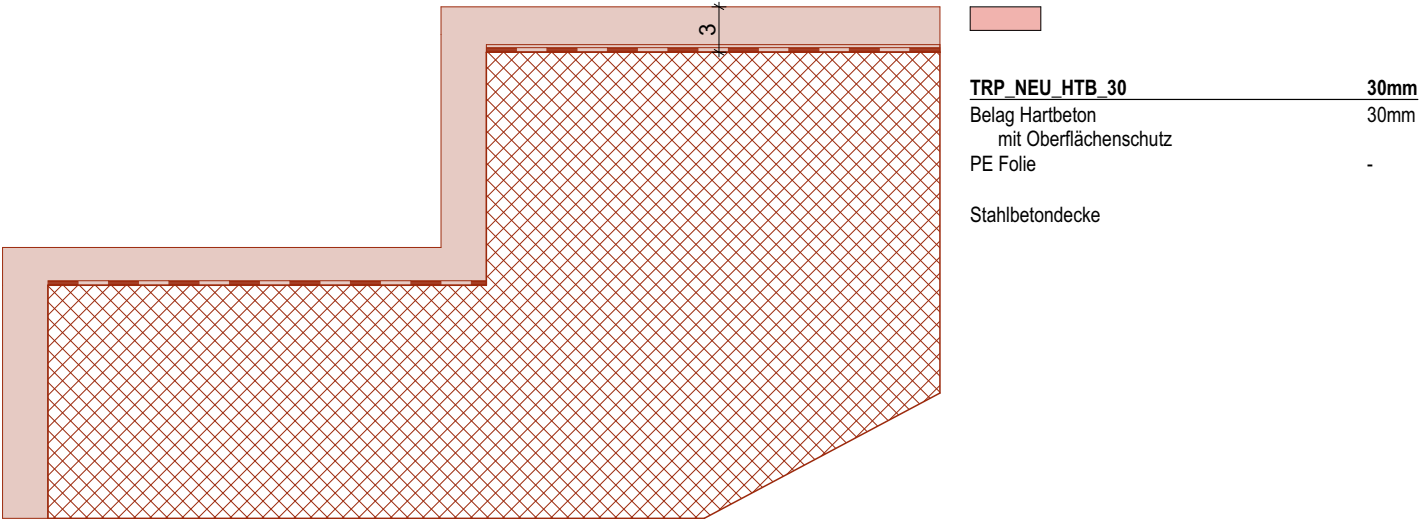

\* Genaue Format Kunststeinplatte ist noch zu definieren. Gewünscht ist ein grosses Plattenformat, um die Anzahl der Fugen auf Tritt- und Setzstufen so gering wie möglich zu halten

Das genaue Format Kunssteinplatte ist noch zu definieren. Gewünscht ist ein möglichst großes Plattenformat, um die Anzahl der Fugen auf Tritt- und Setzstufen so gering wie möglich zu halten

|   |        |                        |               |  |
|---|--------|------------------------|---------------|--|
| <b>Gesamtsanierung Oberstufenzentrum Pestalozzi Stans</b> |        |                        |               | <b>bucci quentin</b>   |
| <b>32 BAUPROJEKT</b>                                      |        |                        |               |  |
| Pestalozziweg 3   |        | Gemeinde Stans         |               |  |
| 6370 Stans  |        | Stansstadterstrasse 18 |               |  |
| 6371 Stans  |        |                        |               | bucci quentin GmbH<br>Hohlstrsse 190<br>8004 Zürich<br>+41 76 5932065<br>info@bucciquentin.com<br>www.bucciquentin.com |
| Plan-Nr. <b>ErnSZP_SH_32_8110.02</b>                      |        |                        |               |  |
| Schulhaus   |        |                        |               |  |
| <b>Katalog Bodenbeläge Treppen</b>                        |        |                        |               |  |
|   |        |                        |               |  |
| Gezeichnet  | Datum  | 25.04.25               | Format        | A3   |
| Projekt-ID  | ErnSZP | Revidiert              | Massstab: 1:5 |  |