

Abkürzungen Materialien

- Abbruch

Neubau

Bestand

Beton

Dämmung

Fliesen

Lehmbau
- Gips

Bodenheizung


Holz

Backstein

Zellton

Linoleum


Gesamtsanierung Oberstufenzentrum Pestalozzi Stans 32 BAUPROJEKT				bucci quentin bucci quentin GmbH Hohlstrasse 190 8004 Zürich +41 76 5932065 info@bucciquentin.com www.bucciquentin.com
Pestalozziweg 3 6370 Stans		Gemeinde Stans Stansstadterstrasse 18 6371 Stans		
Plan-Nr. ErnSZP_TH_32_1501_SCA_100				
Turnhalle Schnitt A SGR				
Gezeichnet	Datum	26.04.25	Format	A2
Projekt-ID	ErnSZP	Revidiert	Massstab: 1:100	

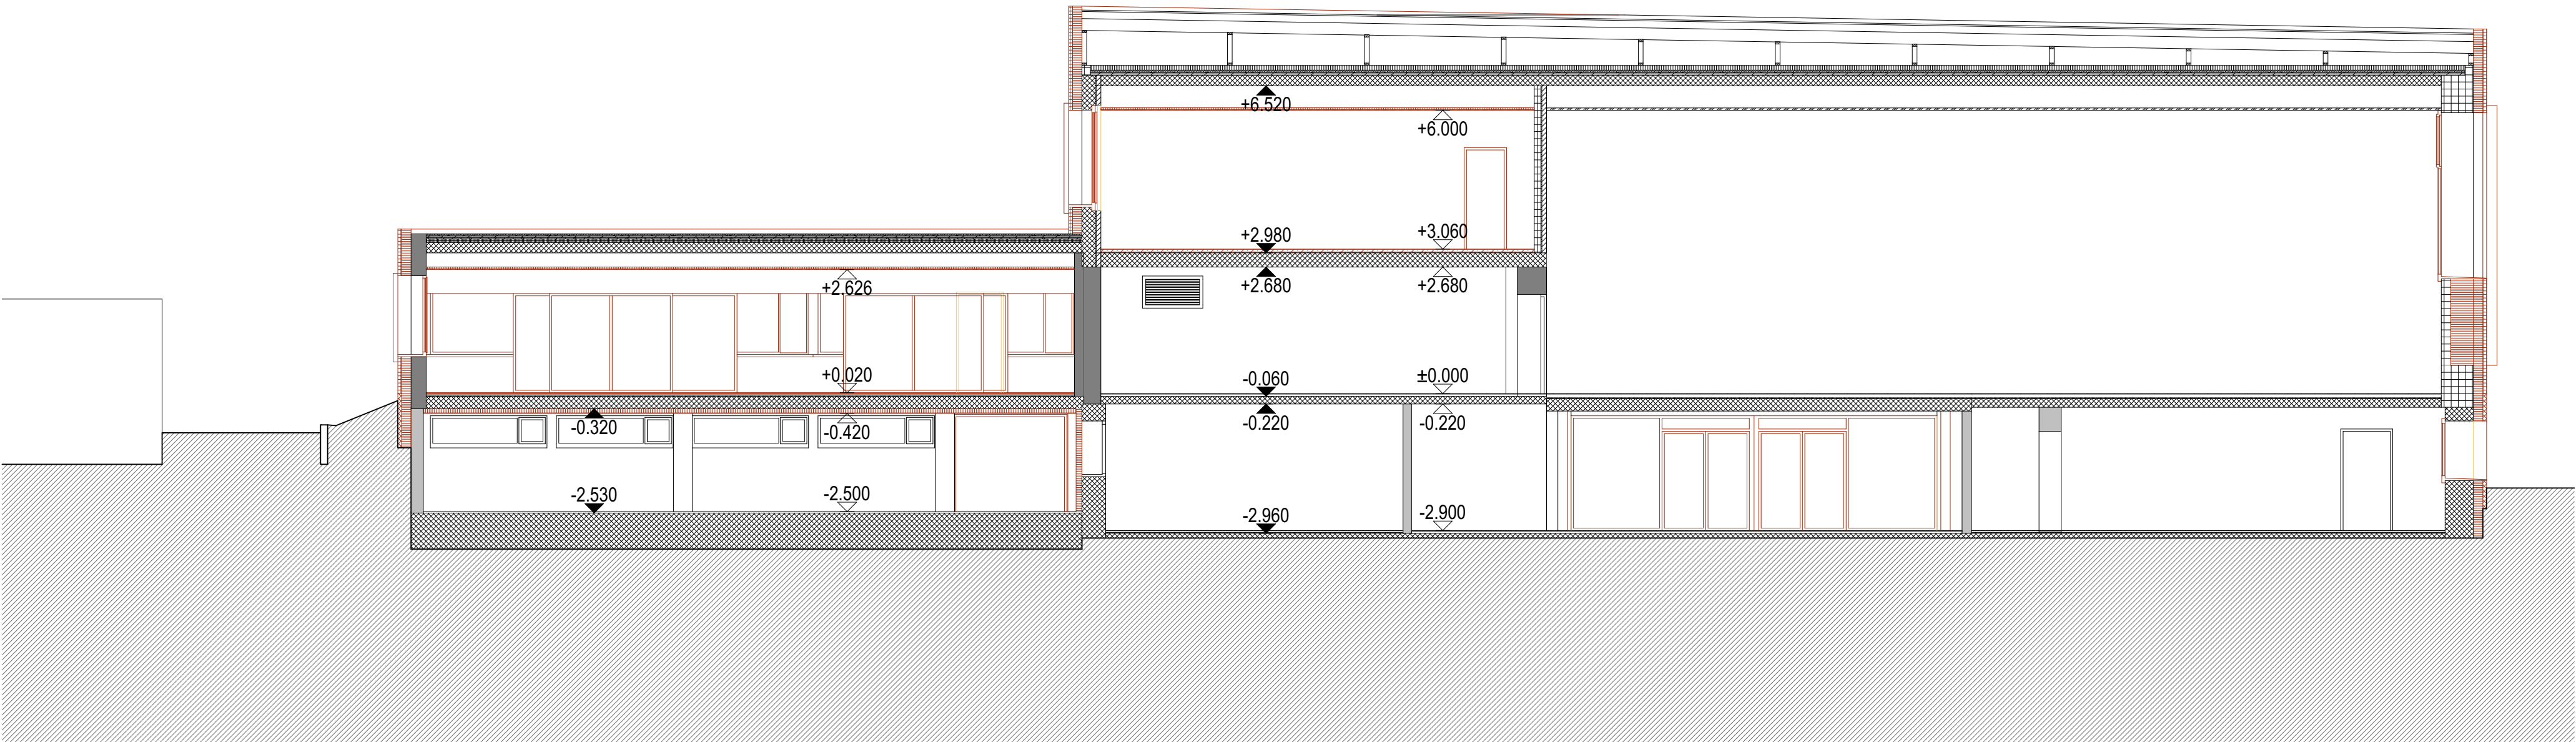

Abkürzungen Materialien

- Abbruch
- Gips
- Neubau
- Bodenheizung
- Bestand
- Holz
- Beton
- Backstein
- Dämmung
- Zellton
- Fliesen
- Linoleum
- Lehmbau

Gesamtsanierung Oberstufenzentrum Pestalozzi Stans 32 BAUPROJEKT				bucci quentin bucci quentin GmbH Hohlstrsre 190 8004 Zrlich +41 76 5932065 info@bucciquentin.com www.bucciquentin.com	
Pestalozziweg 3 6370 Stans		Gemeinde Stans Stansstadlerstrasse 18 6371 Stans			
Plan-Nr. ErnSZP_TH_32_1502_SCB_100					
Turnhalle Schnitt B SGR					
Gezeichnet	Datum	26.04.25	Format		A2
Projekt-ID	ErnSZP	Revidiert	Massstab: 1:100		

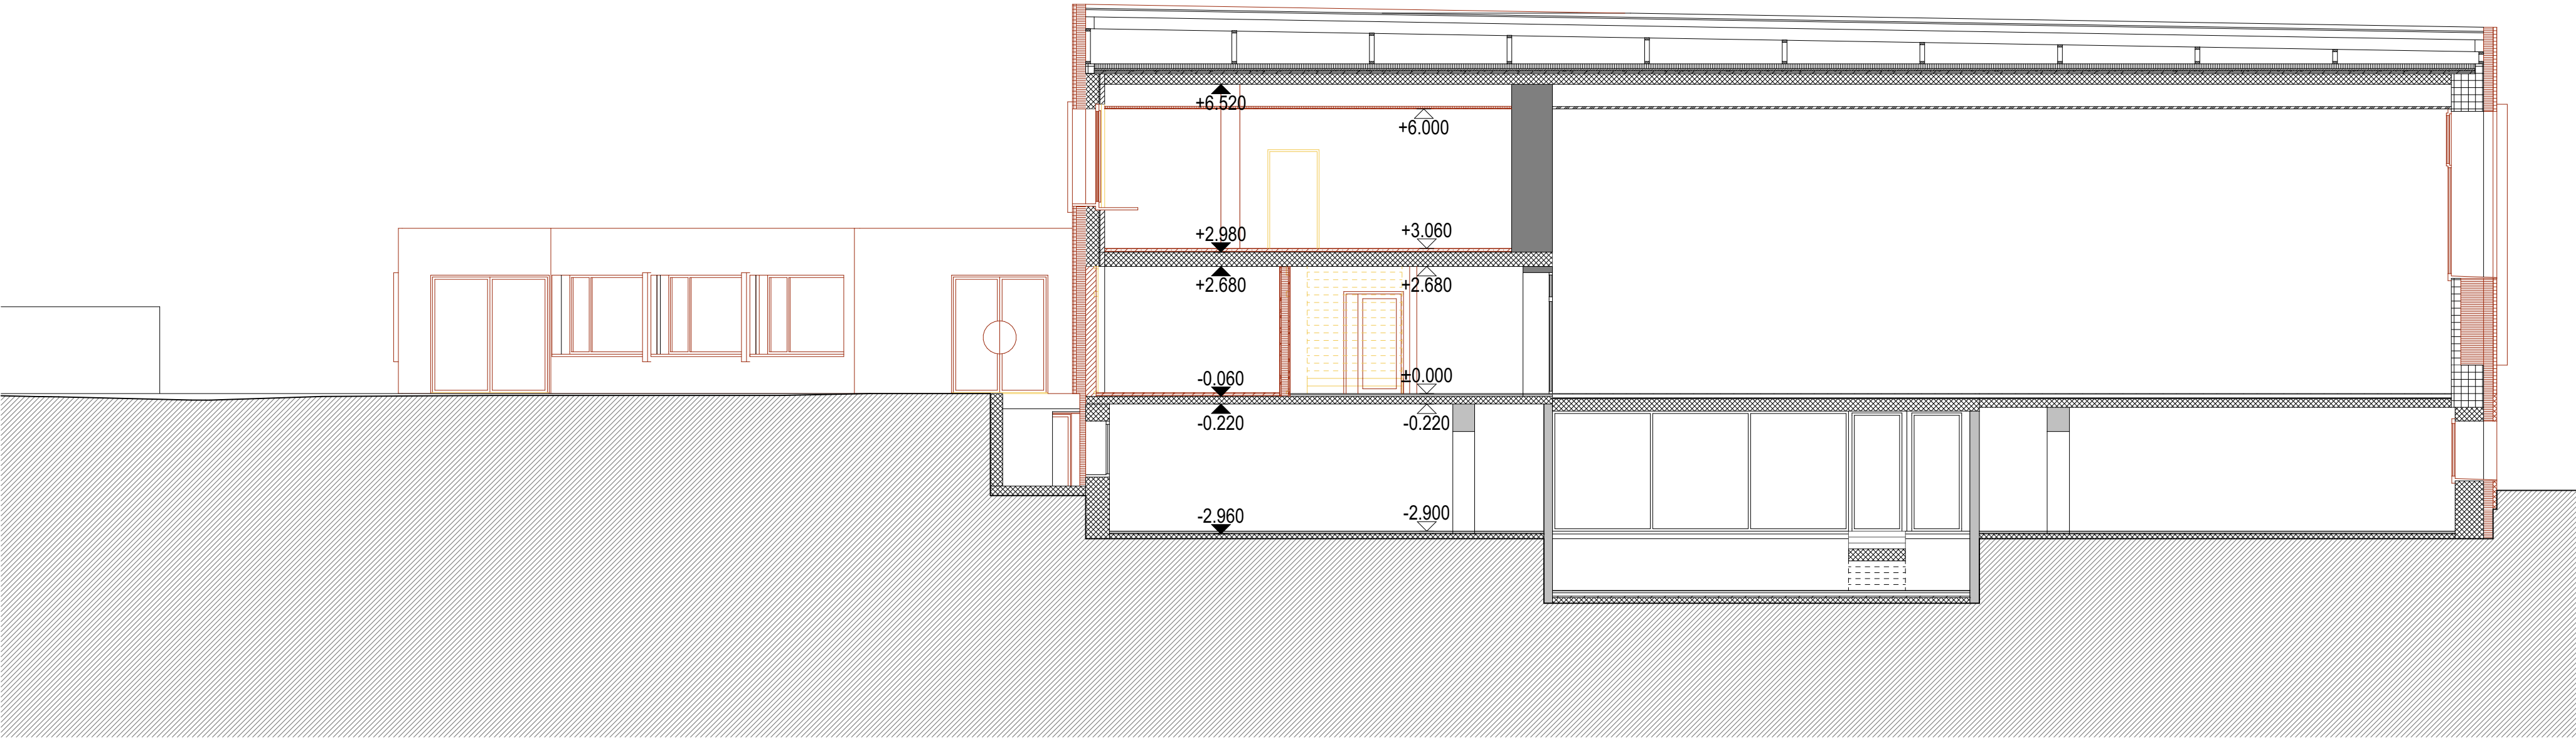

Abkürzungen Materialien

- Abbruch

Neubau

Bestand

Beton

Dämmung

Fliesen

Lehmnbau
- Gips

Bodenheizung


Holz

Backstein

Zellton

Linoleum

Gesamtsanierung Oberstufenzentrum Pestalozzi Stans 32 BAUPROJEKT				bucci quentin bucci quentin GmbH Hohlstrasse 190 8004 Zürich +41 76 5932065 info@bucciquentin.com www.bucciquentin.com
Pestalozziweg 3 6370 Stans		Gemeinde Stans Stansstadterstrasse 18 6371 Stans		
Plan-Nr. ErnSZP_TH_32_1503_SCC_100				
Turnhalle Schnitt C SGR				
Gezeichnet	Datum	26.04.25	Format	A2
Projekt-ID	ErnSZP	Revidiert	Massstab: 1:100	

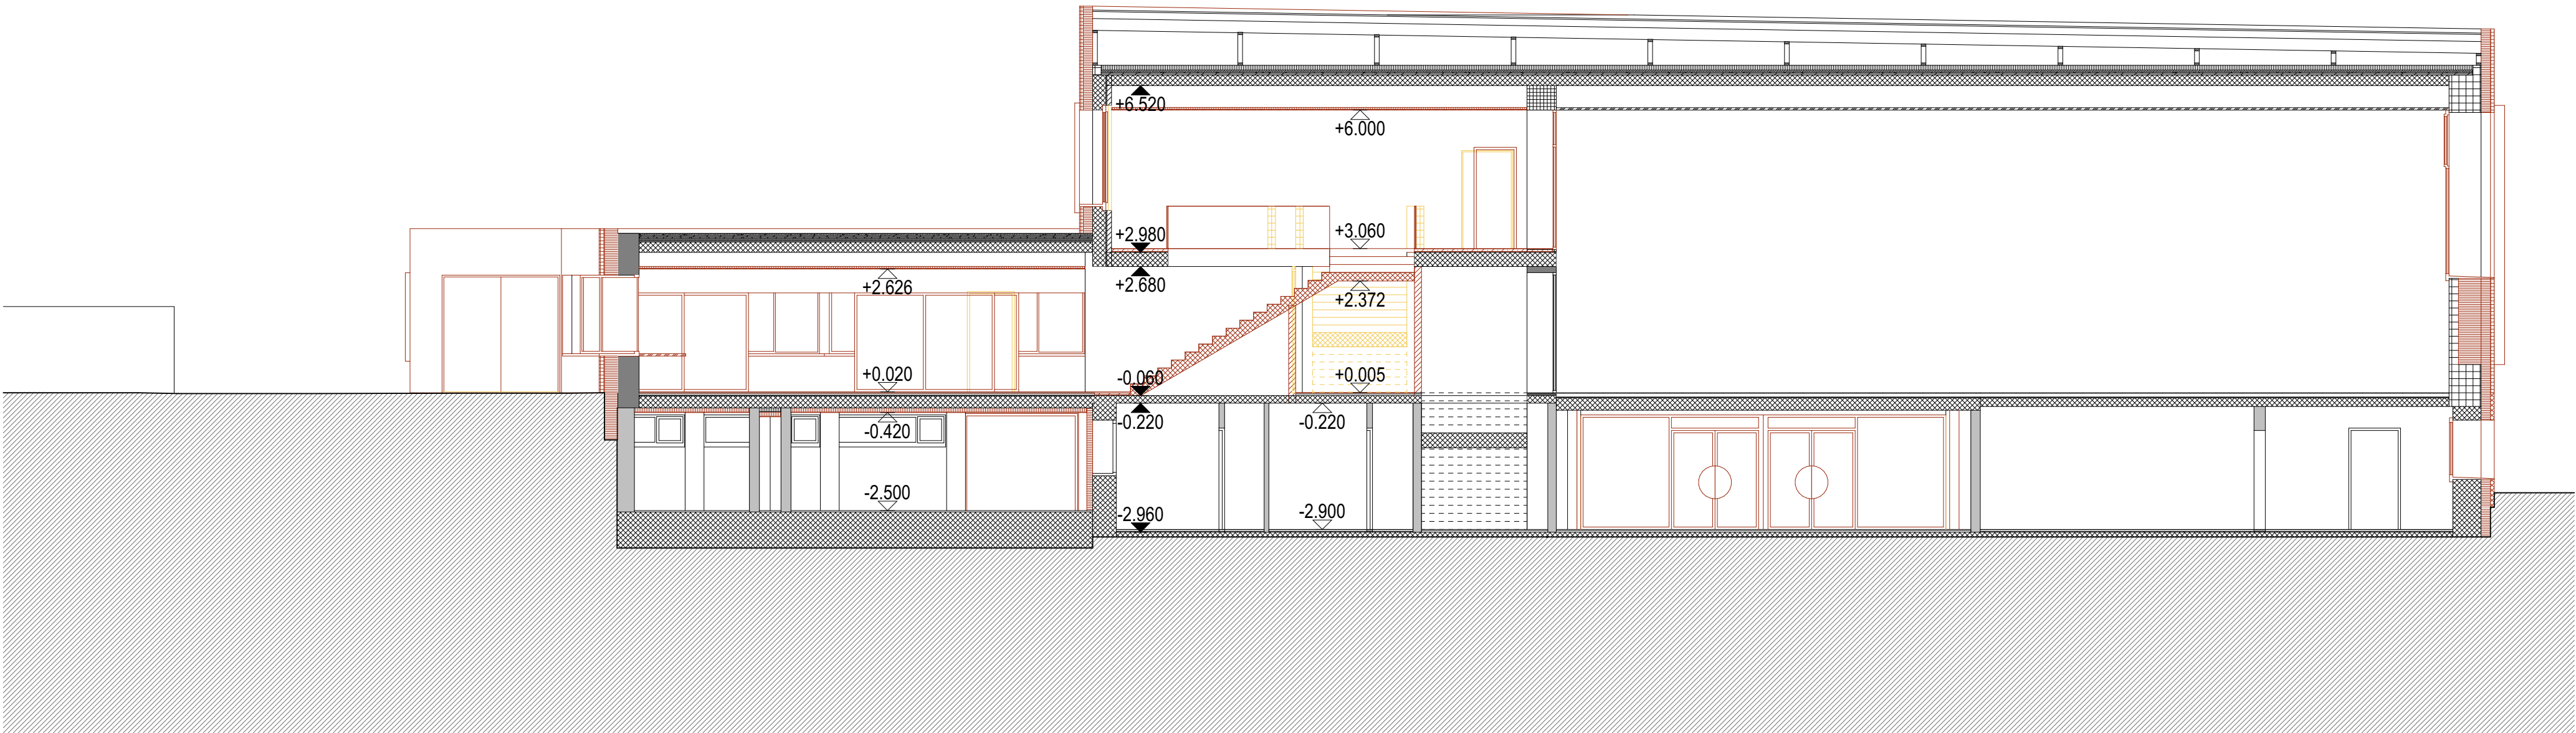

Abkürzungen Materialien

- Abbruch

Neubau

Bestand

Beton

Dämmung

Fliesen

Lehmbau
- Gips

Bodenheizung

Holz

Backstein

Zellton

Linoleum

Gesamtsanierung Oberstufenzentrum Pestalozzi Stans 32 BAUPROJEKT				bucci quentin bucci quentin GmbH Hohlstrasse 190 8004 Zürich +41 76 5932065 info@bucciquentin.com www.bucciquentin.com
Pestalozziweg 3 6370 Stans		Gemeinde Stans Stansstadterstrasse 18 6371 Stans		
Plan-Nr. ErnSZP_TH_32_1504_SCD_100				
Turnhalle Schnitt D SGR				
Gezeichnet	Datum	26.04.25	Format	A2
Projekt-ID	ErnSZP	Revidiert	Massstab: 1:100	