


Gesamtsanierung Oberstufenzentrum Pestalozzi Stans | 7210 Detailpläne Wandtypen Massivbau Turnhalle

32 Bauprojekt

Stand 26.04.25

bucci quentin

bucci quentin GmbH
Hohlstrasse 190
8004 Zürich
+41 76 5932065
info@bucciquentin.com
www.bucciquentin.com

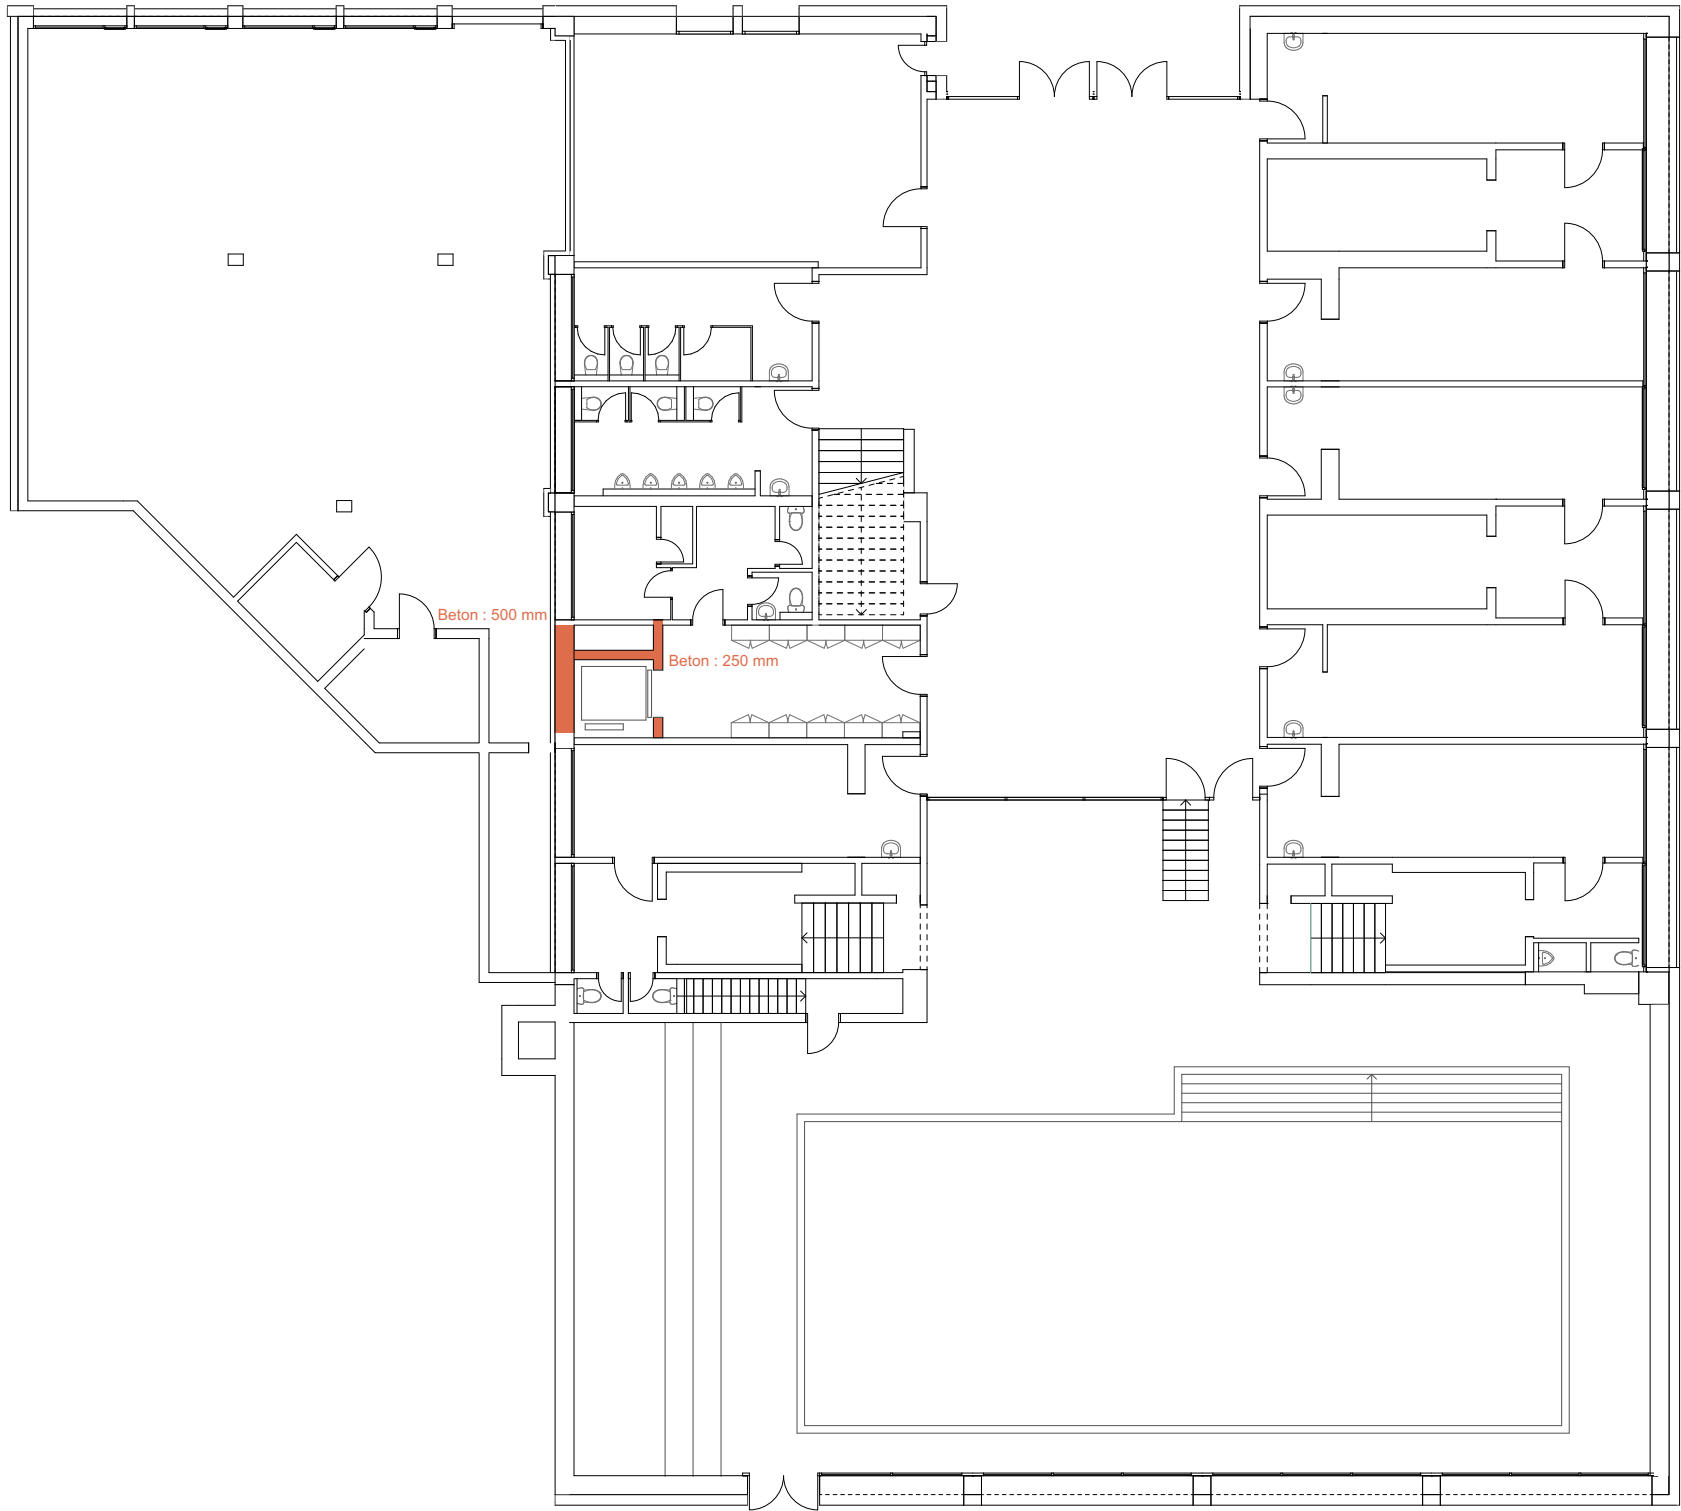

Beton



Gesamtsanierung Oberstufenzentrum Pestalozzi Stans
32 BAUPROJEKT

Pestalozziweg 3
6370 Stans

Gemeinde Stans
Stansstadterstrasse 18
6371 Stans

Plan-Nr. **ErnSZP_TH_32_7210.01_1UG**


Turnhalle

Übersicht Wandtypen Massivbau Untergeschoss

Gezeichnet	Datum	26.04.25	Format	A3
Projekt-ID	ErnSZP	Revidiert	Massstab: 1:200	

bucci quentin


bucci quentin GmbH
Hohlstrsse 190
8004 Zürich
+41 76 5932065
info@bucciquentin.com
www.bucciquentin.com

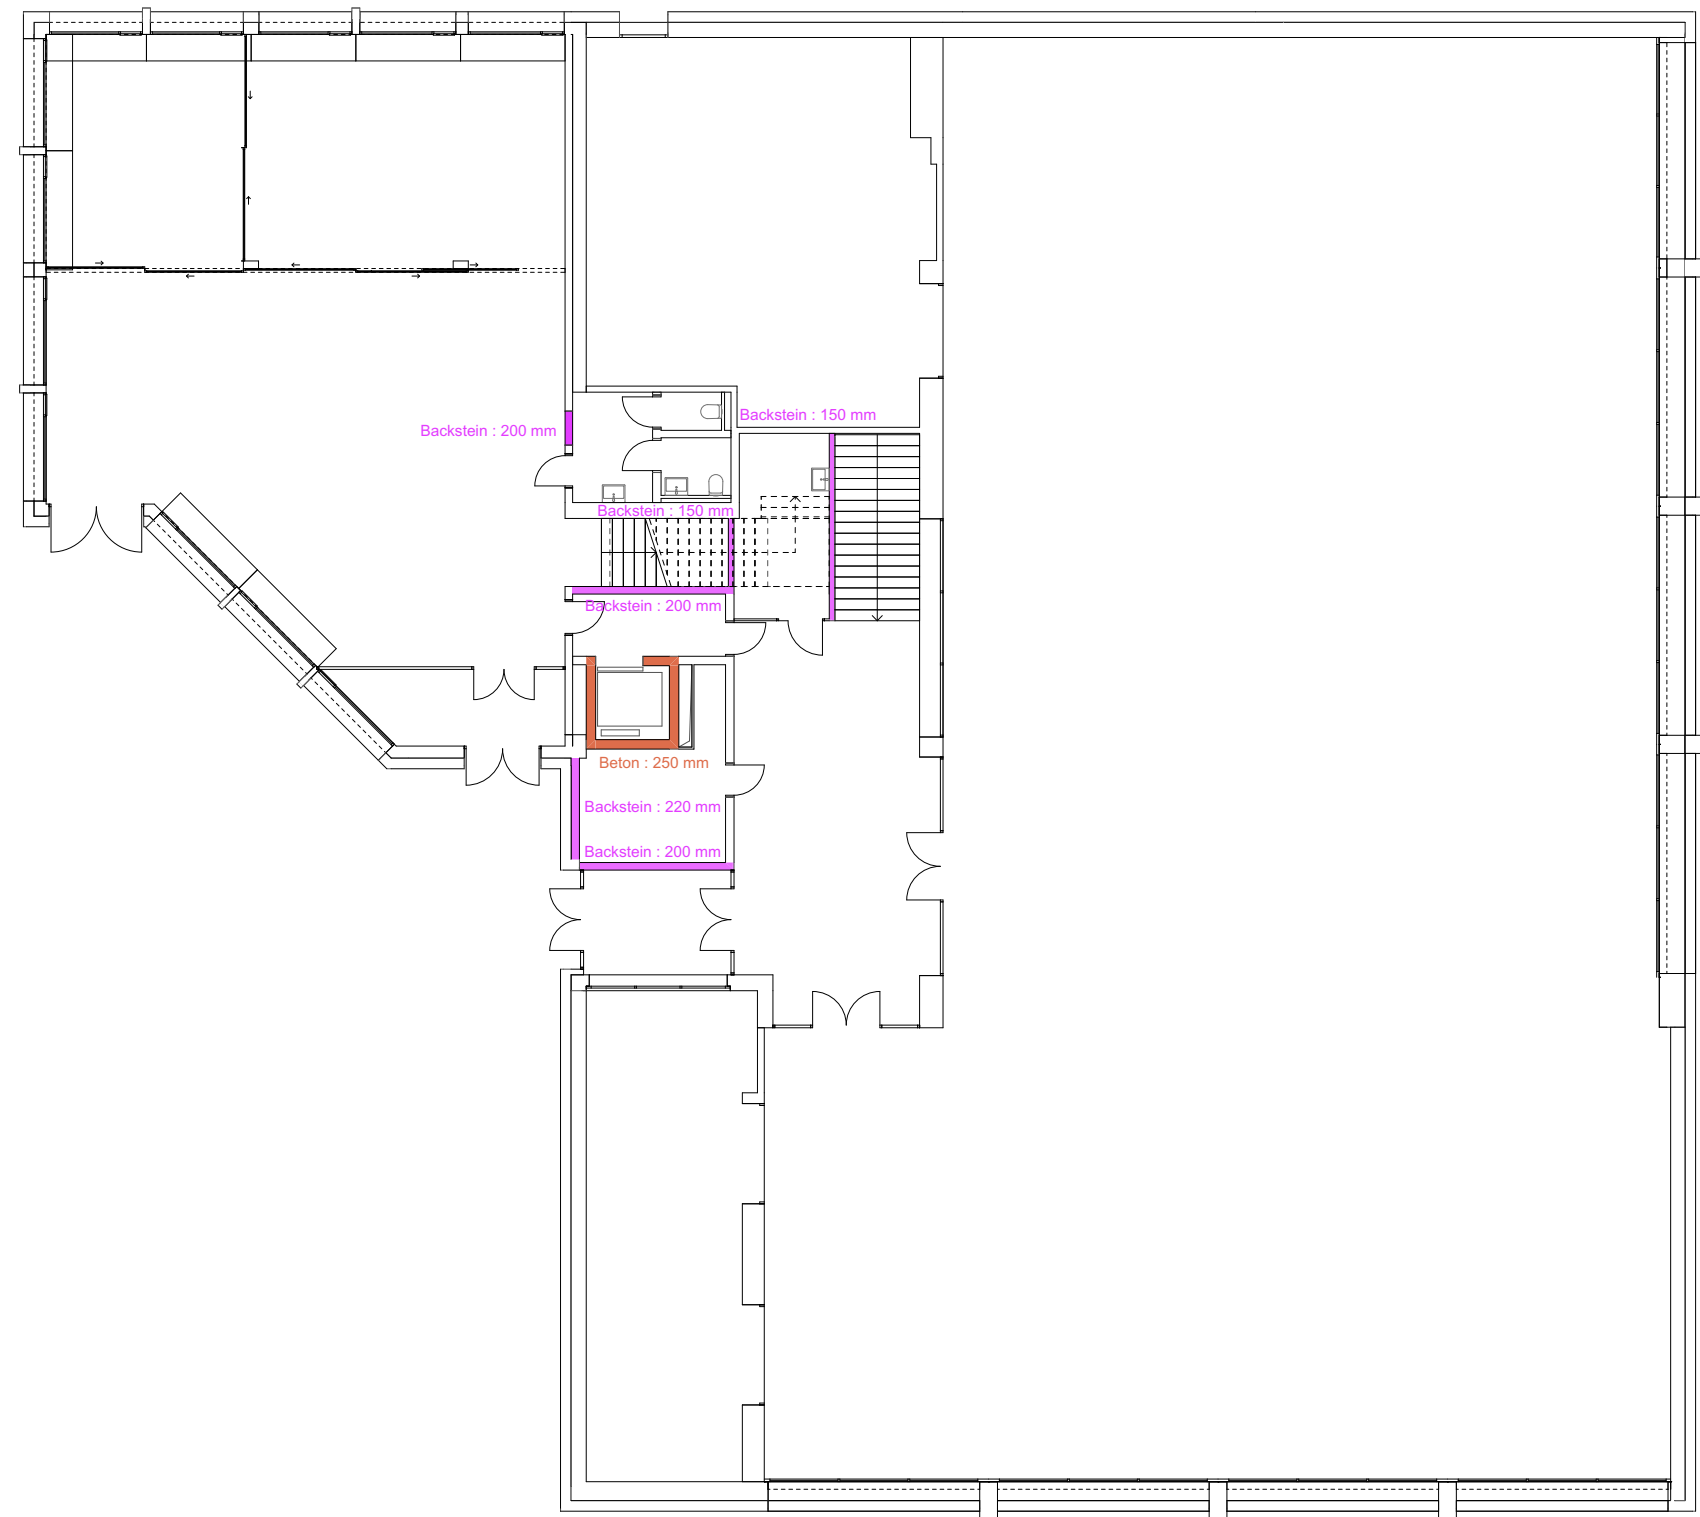

Beton ■

Backstein ■

Gesamtsanierung Oberstufenzentrum Pestalozzi Stans 32 BAUPROJEKT			bucci quentin bucci quentin GmbH Hohlstrsse 190 8004 Zürich +41 76 5932065 info@bucciquentin.com www.bucciquentin.com	
Pestalozziweg 3 6370 Stans		Gemeinde Stans Stansstadterstrasse 18 6371 Stans		
Plan-Nr. ErnSZP_TH_32_7210.02_EG				
Turnhalle				
Übersicht Wandtypen Massivbau Erdgeschoss				
Gezeichnet	Datum	26.04.25	Format	A3
Projekt-ID	ErnSZP	Revidiert	Massstab: 1:200	

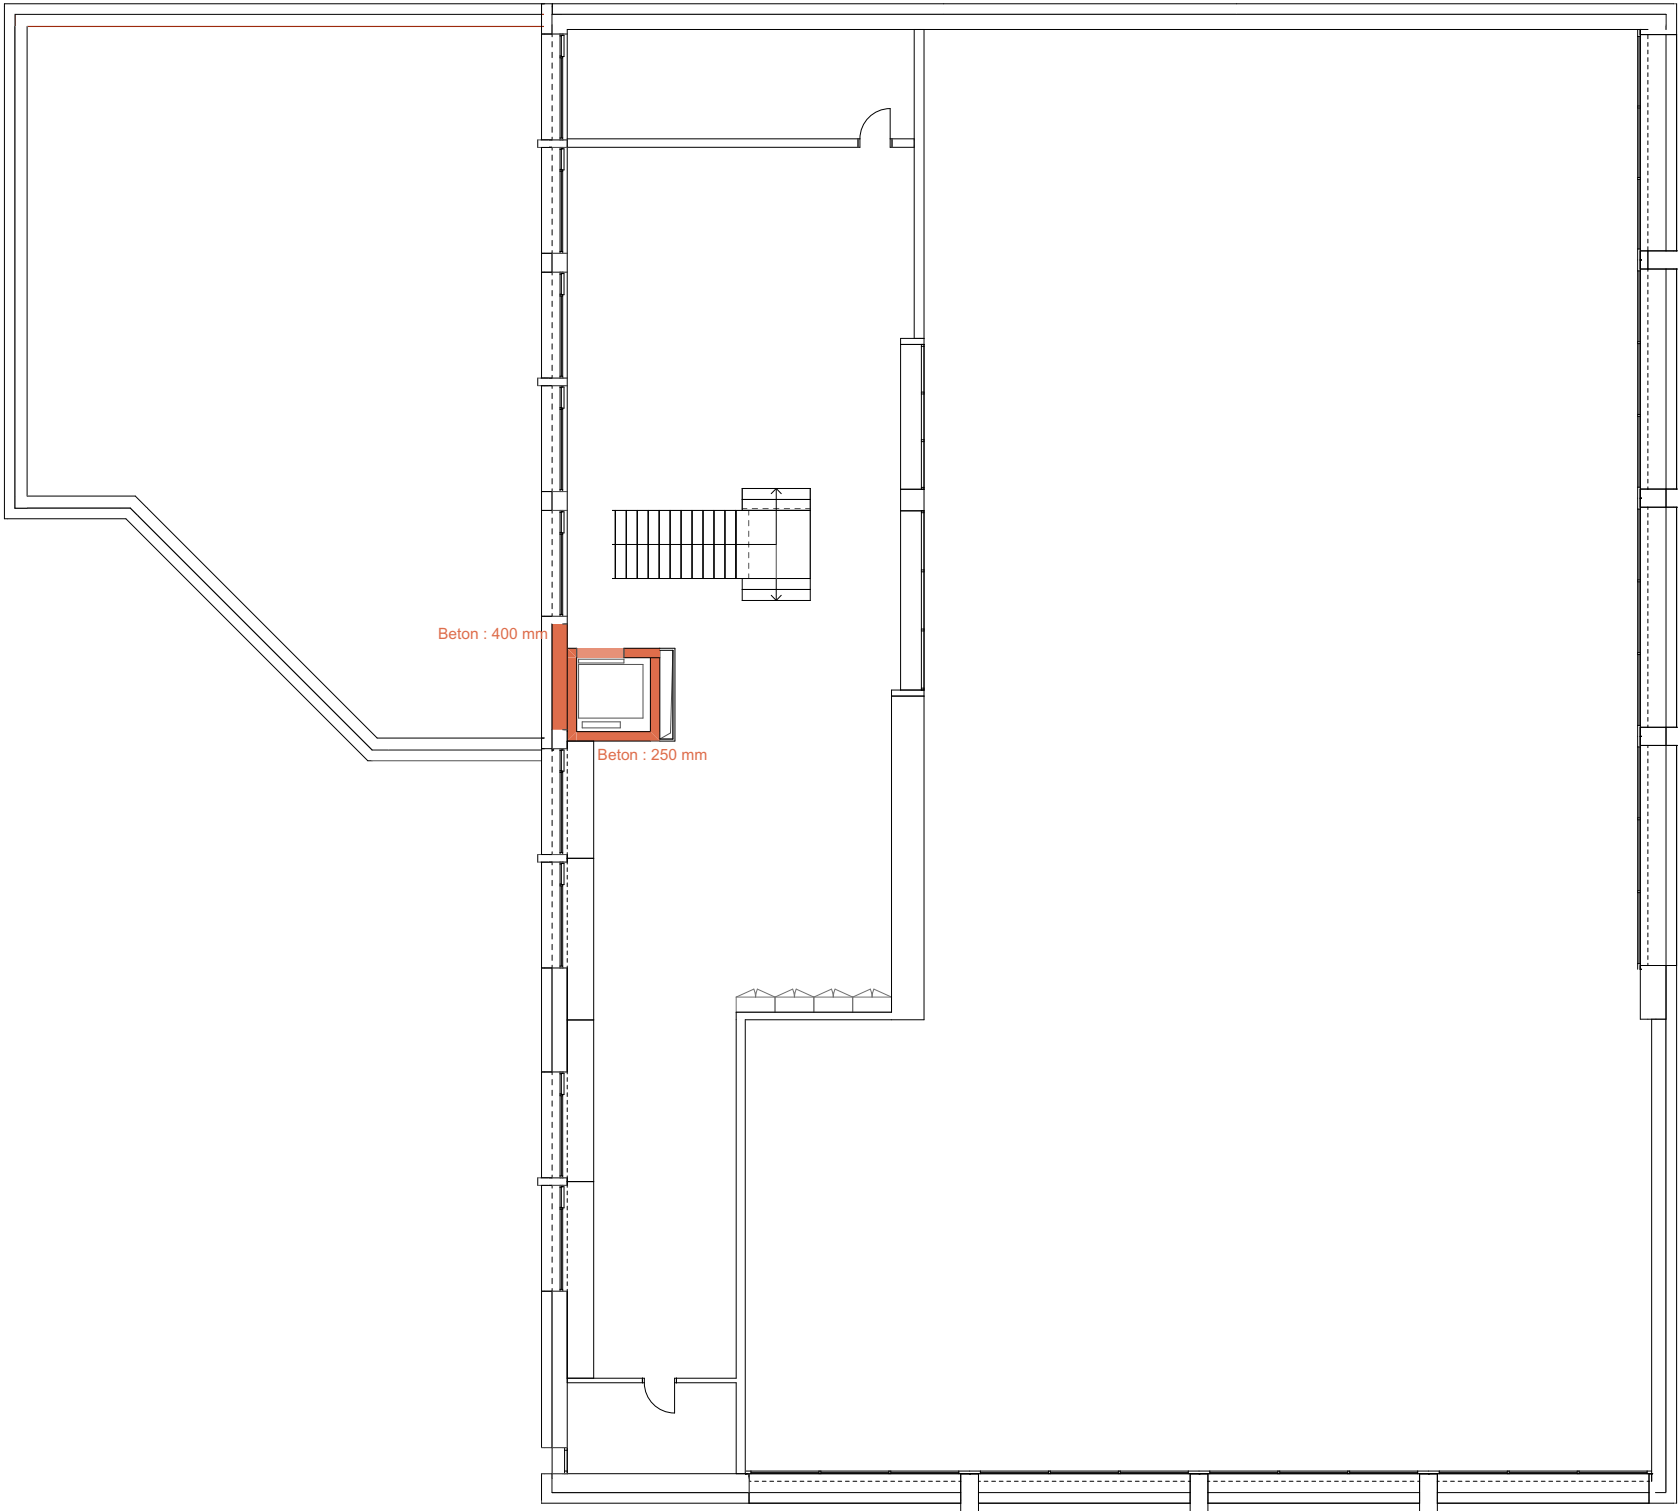

Beton



Gesamtsanierung Oberstufenzentrum Pestalozzi Stans				bucci quentin bucci quentin GmbH Hohlstrsse 190 8004 Zürich +41 76 5932065 info@bucciquentin.com www.bucciquentin.com
32 BAUPROJEKT				
Pestalozziweg 3 6370 Stans		Gemeinde Stans Stansstaderstrasse 18 6371 Stans		
Plan-Nr. ErnSZP_TH_32_7210.03_10G				
Turnhalle				
Übersicht Wandtypen Massivbau 1 Obergeschoss				
Gezeichnet	Datum	26.04.25	Format	A3
Projekt-ID	ErnSZP	Revidiert	Massstab: 1:200	