



1 Untergeschoss

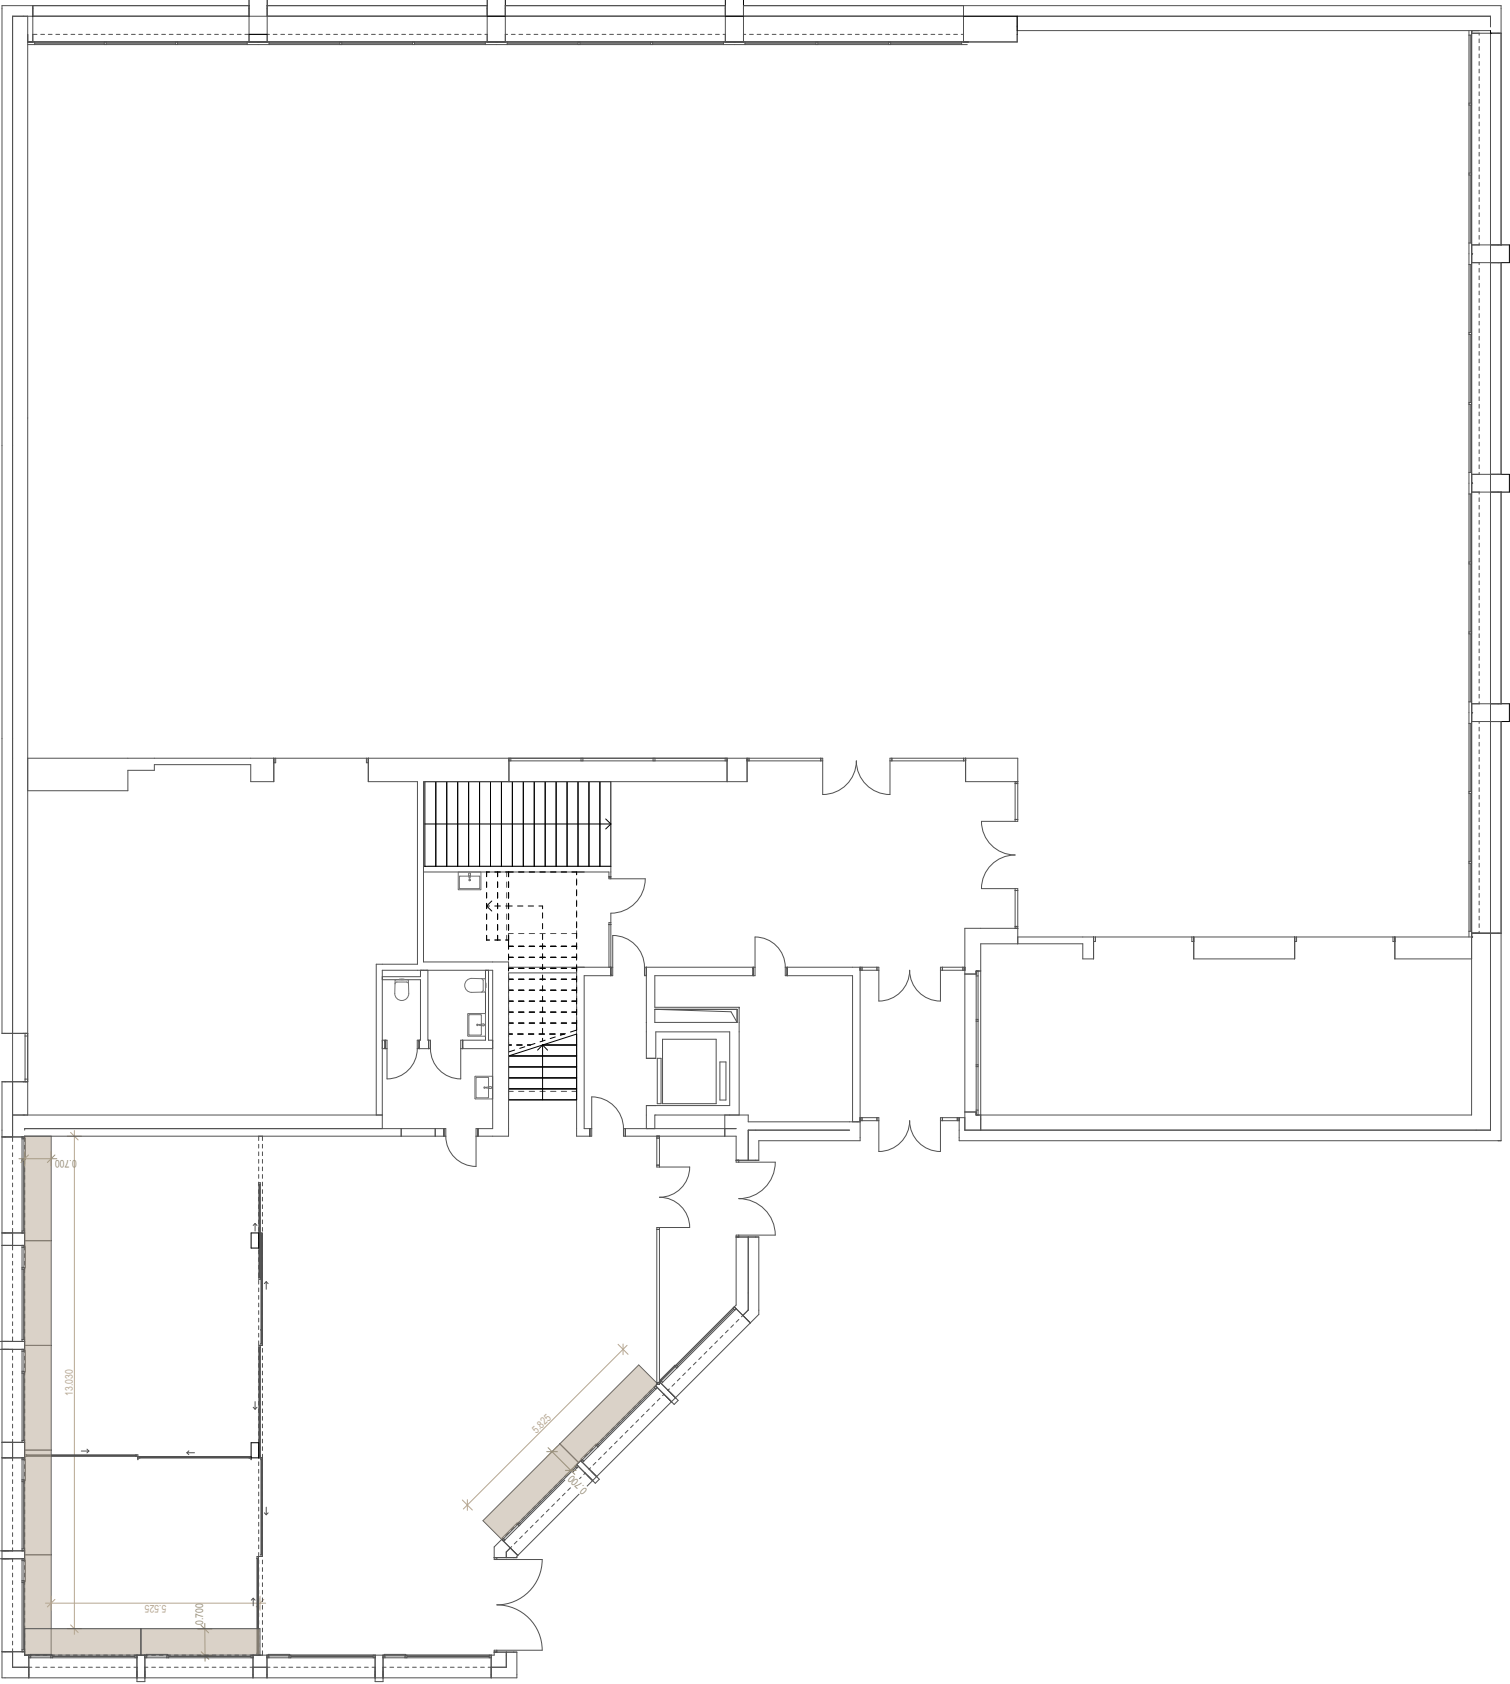

Erdgeschoss

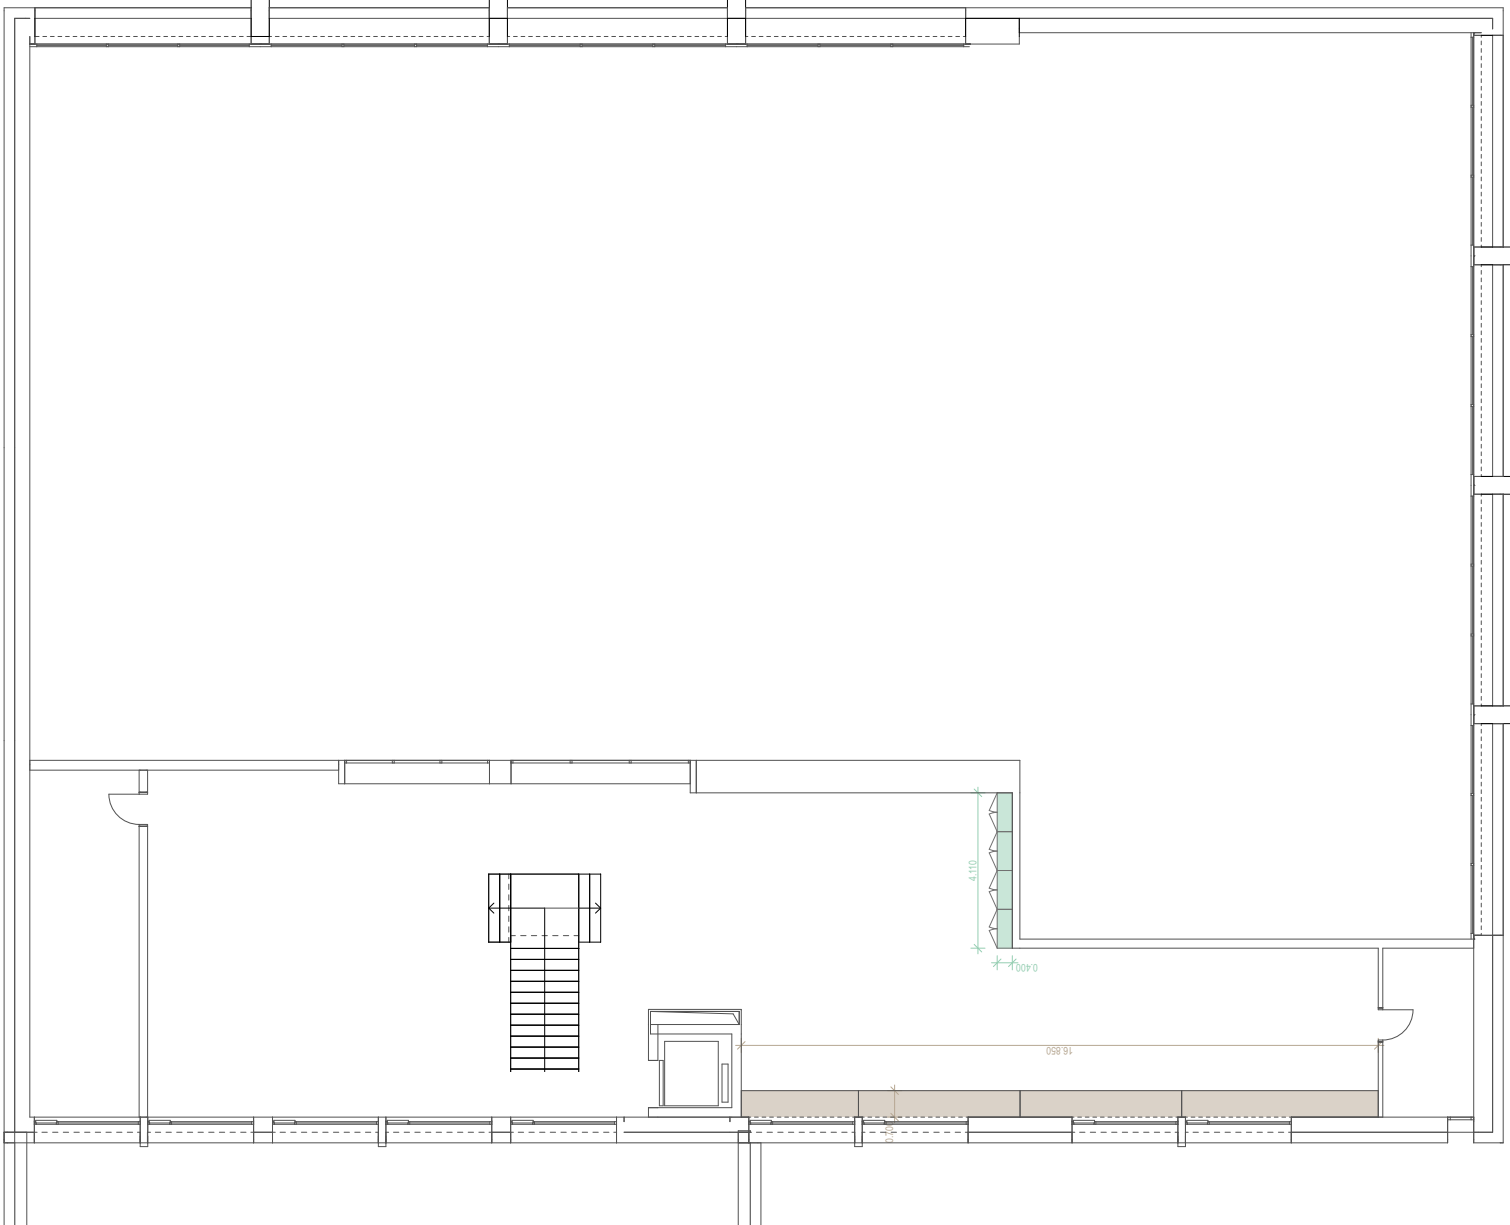

1 Obergeschoss

- Einbauschrank Typ A
- DZ
- Fenster Tisch
- Vorzone Lift

<b>Gesamtsanierung Oberstufenzentrum Pestalozzi Stans</b> 32 BAUPROJEKT				<b>bucci quentin</b>  bucci quentin GmbH Hohlstrasse 190 8004 Zürich +41 76 5932065 info@bucciquentin.com www.bucciquentin.com
Pestalozziweg 3 6370 Stans		Gemeinde Stans Stansstaderstrasse 18 6371 Stans		
Plan-Nr. <b>ErnSZP_TH_32_7310.01_ALL</b>				
Turnhalle				
<b>Übersichtspläne Schreinerarbeiten Einbaumöbeln</b>				
Gezeichnet	Datum	26.04.25	Format	A2
Projekt-ID	ErnSZP	Revidiert	Massstab: 1:200	