


# Gesamtsanierung Oberstufenzentrum Pestalozzi Stans | 8200 Detailpläne Wandbeläge Turnhalle

32 Bauprojekt

Stand 26.04.25

**bucci quentin**

bucci quentin GmbH  
Hohlstrasse 190  
8004 Zürich  
+41 76 5932065  
info@bucciquentin.com  
www.bucciquentin.com

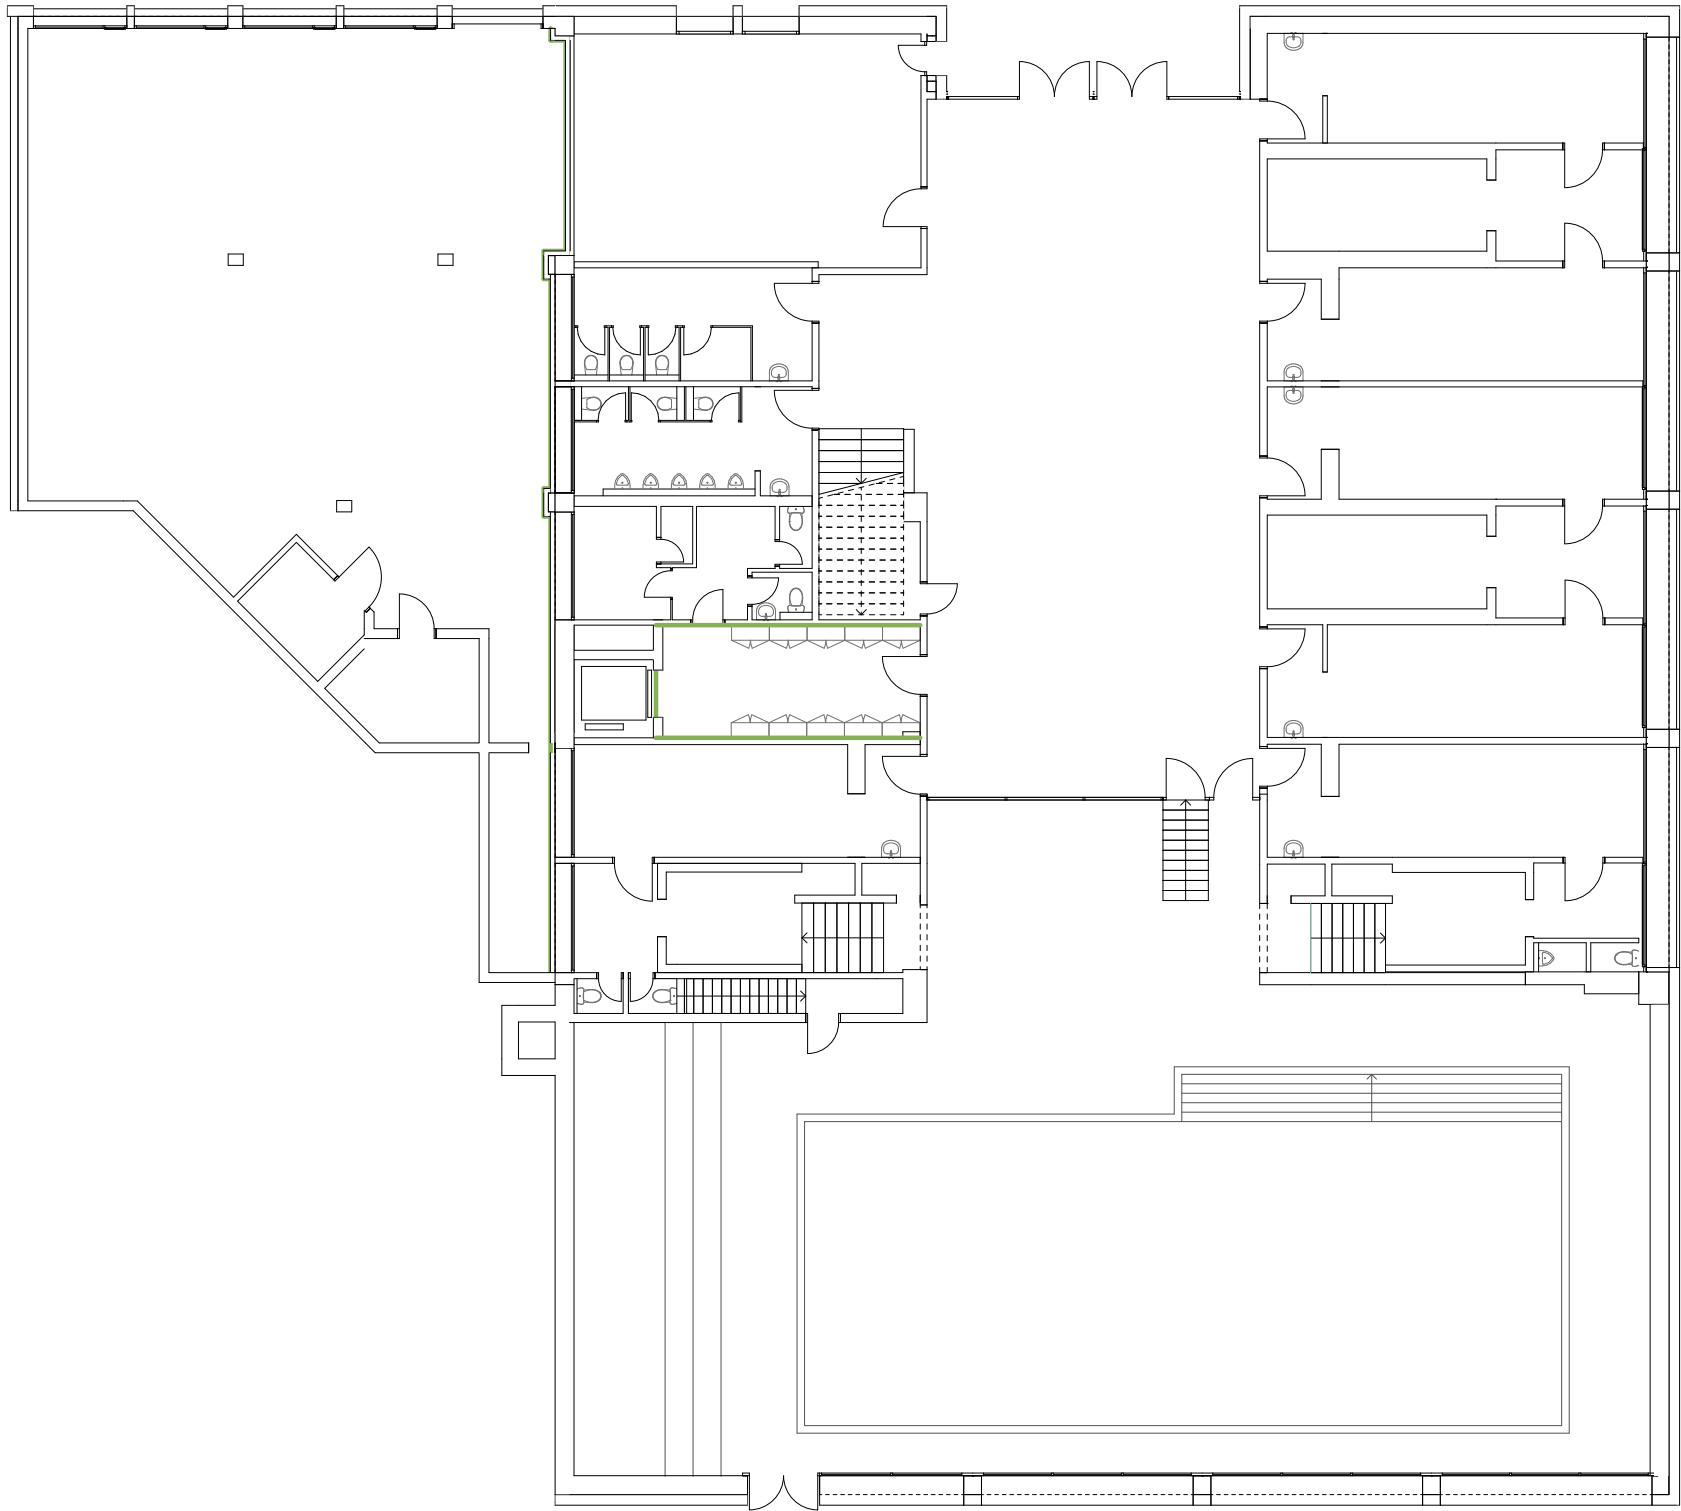


Verputzt und gestrichen

<b>Gesamtsanierung Oberstufenzentrum Pestalozzi Stans</b>			<b>bucci quentin</b>	
<b>32 BAUPROJEKT</b>				
Pestalozziweg 3 6370 Stans		Gemeinde Stans Stansstadterstrasse 18 6371 Stans		
Plan-Nr. ErnSZP_TH_32_8200.01_UG				
Turnhalle			bucci quentin GmbH Hohlstrsse 190 8004 Zürich +41 76 5932065 info@bucciquentin.com www.bucciquentin.com	
<b>Übersicht Wandbeläge Untergeschoss</b>				
Gezeichnet	Datum	26.04.25		Format
Projekt-ID	ErnSZP	Revidiert	Massstab: 1:200	



bucci quentin GmbH  
Hohlstrasse 190  
8004 Zürich  
+41 76 5932065  
info@bucciquentin.com  
www.bucciquentin.com

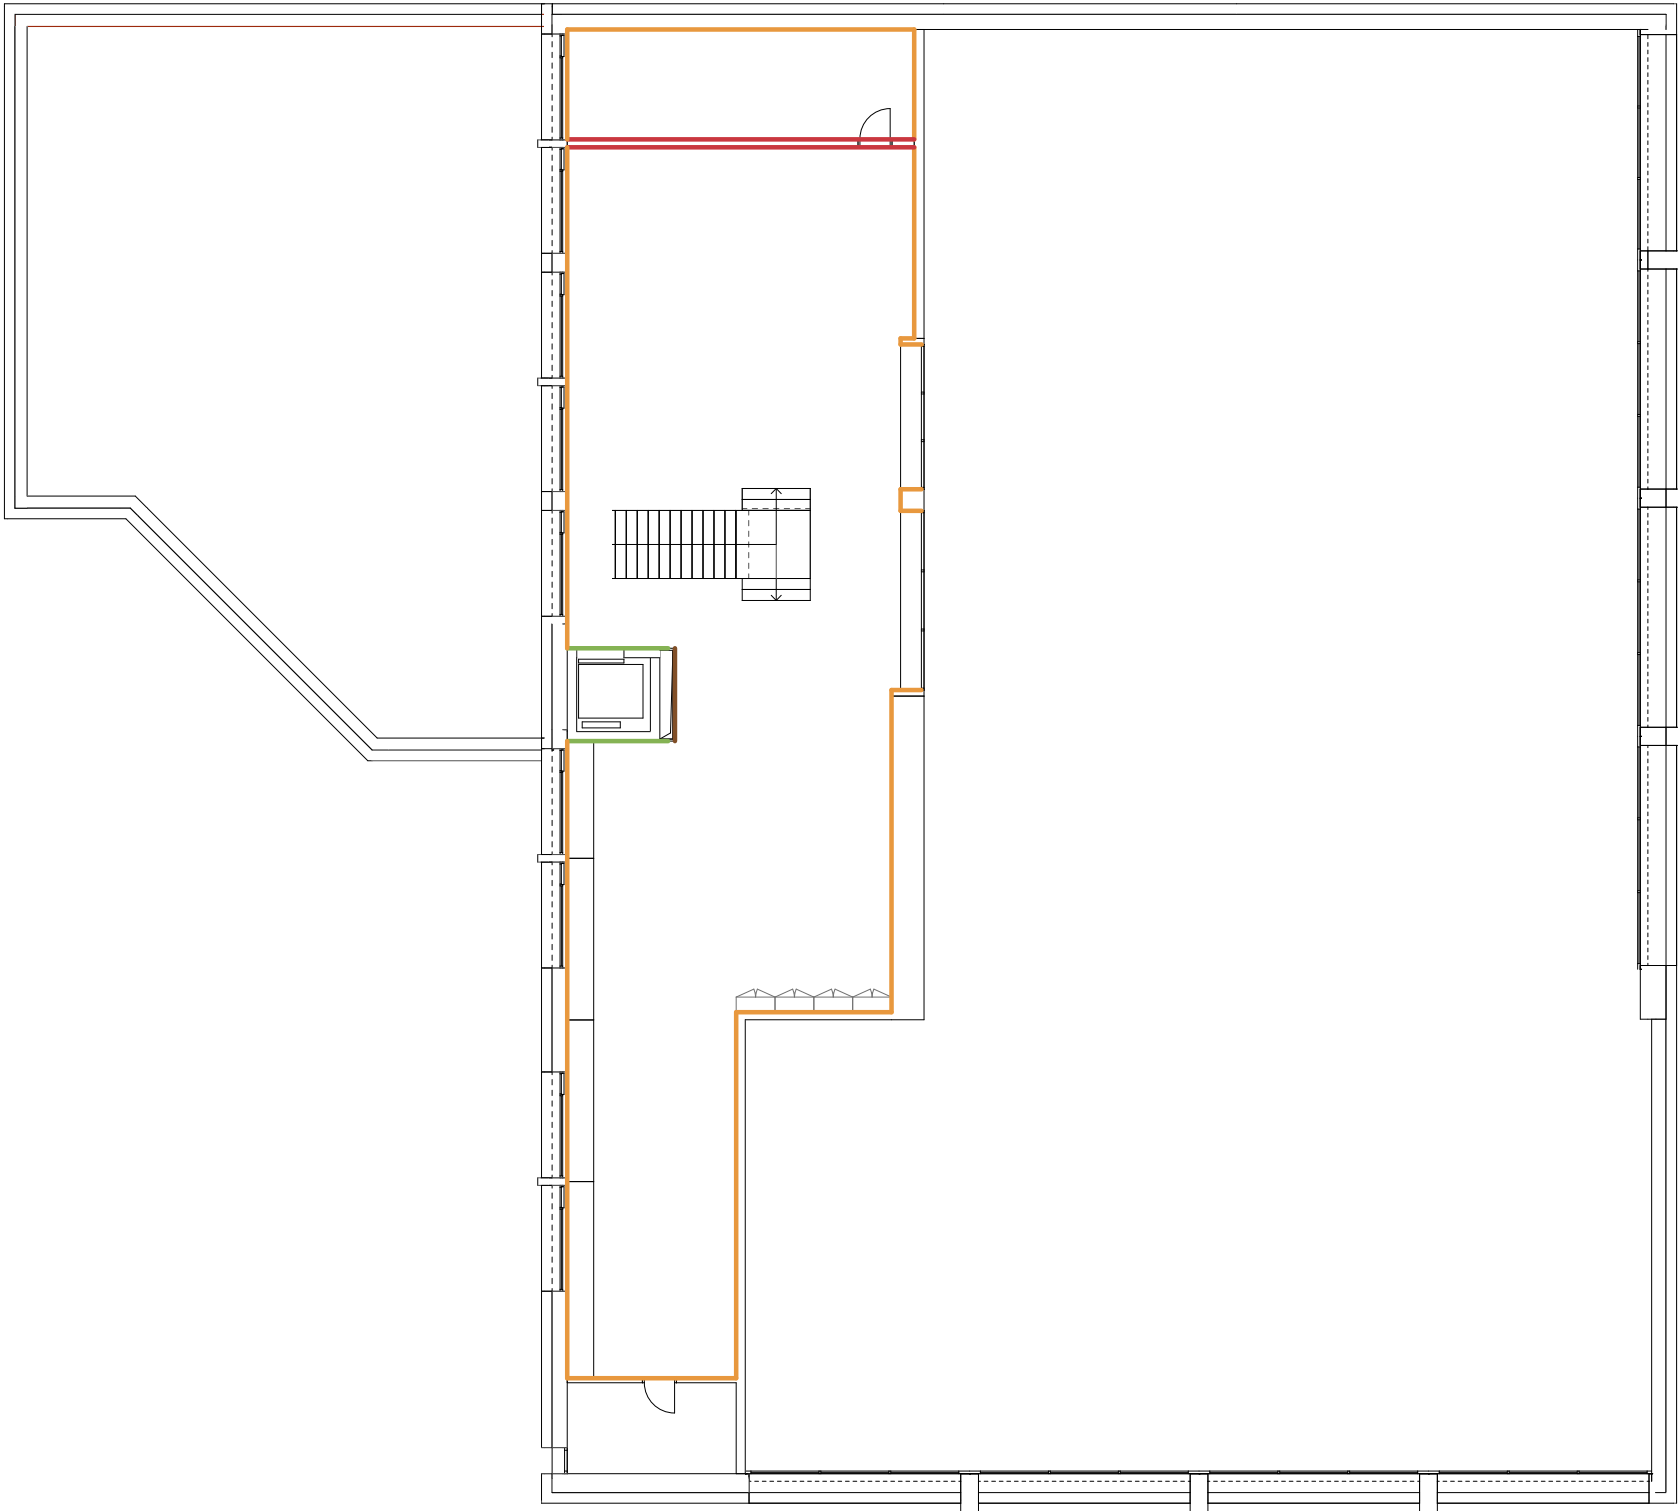

- Verputz und gestrichen
- Verspachtelt und gestrichen
- Bestehende Wände Gestrichen  
(Putz zu überprüfen)
- Lehmputz und gestrichen

**Gesamtsanierung Oberstufenzentrum Pestalozzi Stans**

32 BAUPROJEKT

Pestalozziweg 3

6370 Stans

Gemeinde Stans

Stansstadterstrasse 18

6371 Stans

Plan-Nr. **ErnSZP\_TH\_32\_8200.03\_1OG**

Turnhalle


**Übersicht Wandbeläge 1 Obergeschoss**

Gezeichnet	Datum	26.04.25	Format	A3
Projekt-ID	ErnSZP	Revidiert	Massstab: 1:200	

**bucci quentin**


bucci quentin GmbH  
Hohlstrsse 190  
8004 Zürich  
+41 76 5932065  
info@bucciquentin.com  
www.bucciquentin.com

**Keramikfliesen bis 1.20 m ab F.B.**  
**Rest Verputz/Gespachtelt und gestrichen**

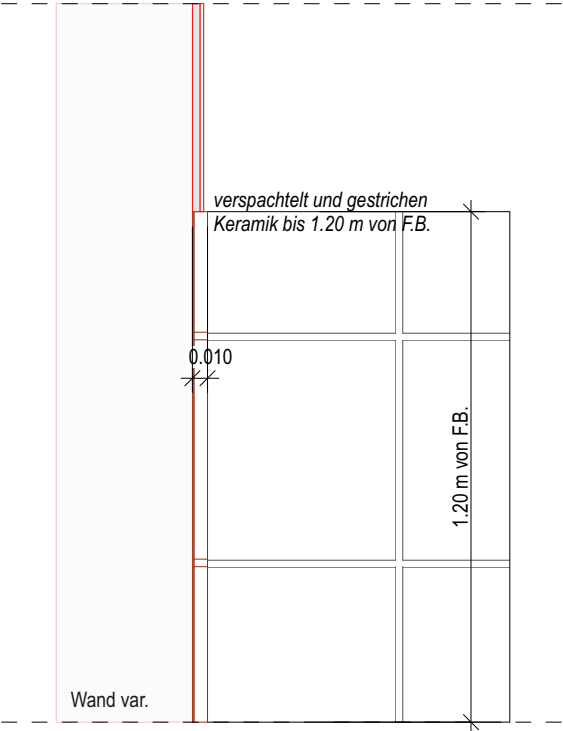


Keramik 15x15cm raumhoch  
 Typ: *Paprika 17980 /*  
*Olivgrün 16700 /*  
*Preussischblau Uni 16750 von MOSA*  
 Kleber  
 Wand Verspachtelt und gestrichen  
 oder verputzt  
 ab 1.20 m  
 RAL gem. Angabe Architekt  
  
 Wand var.

**Lehmputz und gestrichen**

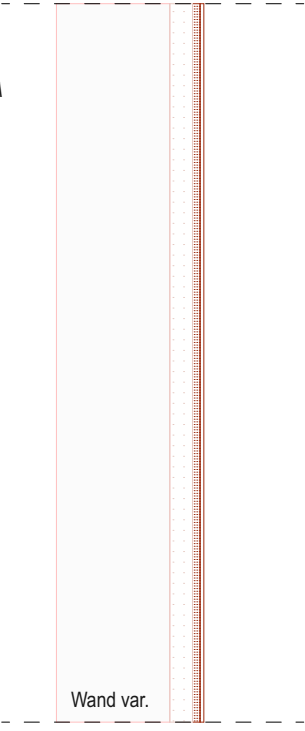


Lehmputz  
 Gestrichen  
 RAL gem. Angabe Architekt  
  
 Wand Lehmbauplatte auf Holzständer

**Verspachtelt und gestrichen**

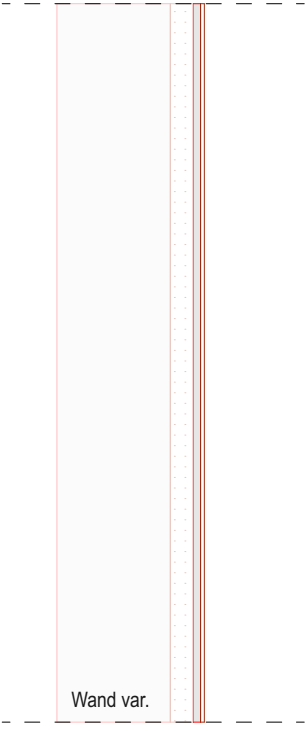


Verspachtelt  
 Gestrichen  
 RAL gem. Angabe Architekt  
  
 Leichtbauwand mit Gipsplatte

**Verputz und gestrichen**

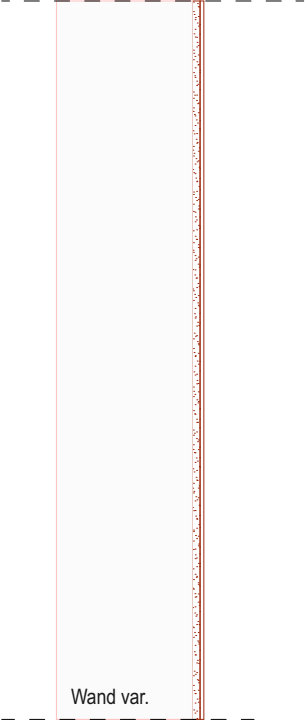

Verputz  
 Gestrichen  
 RAL gem. Angabe Architekt  
  
 Wand Massivbau Beton/Backstein

**Bestehende Wände Gestrichen**  
**(Putz zu überprüfen)**

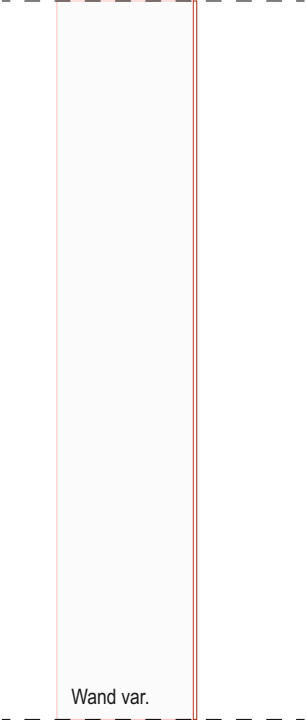

Gestrichen  
 RAL gem. Angabe Architekt  
 Untergrund Vorbereiten  
  
 Bestehende Wand Oberflächen ausbessern

<b>Gesamtsanierung Oberstufenzentrum Pestalozzi Stans</b> <b>32 BAUPROJEKT</b>				<b>bucci quentin</b>
Pestalozziweg 3 6370 Stans		Gemeinde Stans Stansstaderstrasse 18 6371 Stans		
Plan-Nr. <b>ErnSZP_TH_32_8200.04</b>				
Turnhalle  <b>Katalog Wandbeläge TH</b>				
Gezeichnet	Datum	26.04.25	Format	A3
Projekt-ID	ErnSZP	Revidiert	Massstab: 1:5	