

Legende Deckenkomponenten

- Notbeleuchtung
- Bewegungsmelder
- WLAN
- Storentaster/Schalter 1-fach
- Steckdose 3-fach
- Res. LS
- RT Raumthermostat
- Bustalster
- Installationskabel SLD 3LNPE
- 2 ICT-Anschluss RJ45
- Abluft
- Zuluft
- Fortluft
- Aussenluft

Abkürzungen Materialien

- Beton
- Gips
- Dämmung
- Fliesen
- Lehmbau
- Backstein
- Linoleum
- Feuerwiderstand EI30
- Feuerwiderstand EI60

Materialisierung

Wandbeläge

- Nasszellen:
 - Keramikplatte bis 1,20 m ab OK FB: Mosa 16750s, Format: 15 x 15
 - Typ: Paprika Ökogrün/ Preussischblau
 - KollFugen: Farbe gem. Angabe Architekt
 - Lehnbaufuge: geschachtelt und gestrichen, Farbe gem. Angabe Architekt

Kernwände Aussen:

- Holz Verkleidung Eiche gefärbt NCS S 5010-G10Y - raumhoch

Boden

- Hartbeton Patina geschliffen (z.B. Duratex), Farbe gem. Angabe Architekt, mit Fußbodenheizung

Decke

- Akustikplatte Weiss Gips perforiert, gem. 8300 Detailplatte Decken

Trennwände inkl. Türen

- MDF 50 mm, HPL-belegt 0.9 mm

WC Damen

WC

- 2 x Wandklosett
- 2 x Einbauspülkasten
- 2 x Abdeckplatte
- 2 x Klosettstiel
- 2 x Waschbecken mit Waschtisch Mirant verschliffen, noch zu definieren

Typ gem. Sanitärapparateliste Sanitär

Ausstattung

- 2 x Seifenspender Bobrick AP Contura 178 x 156 x 84 mm, Edelstahl Schloss Inhalt 1.2 l ohne Farbe
- 2 x WC Papierhalter Bobrick AP Contura 154 x 279 x 151 mm, Edelstahl Schloss, für 2 Rollen, ohne Farbe
- 2 x Klosettbürsthalter CRONOS Nylonbürste, für Wandmontage Edelstahl
- 2 x Hygienebeutelspender HYGOLET Hygobag, Kunststoff, Schloss, 120 x 185 x 28 mm, 1 Füllung à 25 Beutel, verchromt
- 2 x Abfallbehälter Bobrick AP Contura 191 x 254 x 97 mm, Edelstahl, für Damenbinden, ohne Farbe
- 1 x Abfallkorb Rosconi, Durchmesser 250, Höhe 400 mm, Farblos eloxiert oder farbig lackiert, gem. Angabe Architekt
- 1x Handuchenspender Vendor/CWS

Spiegel

- 1 x Wandspiegel

Beleuchtung

- 3 x Deckeneinbauleuchte, bündig in Abgehängte Decke, Typ gem. Elektropläne

Räume

- WC.01, Erdgeschoss, A:6,23 m², H: 2,51 m
- WC.04, 1. Obergeschoss, A:6,23 m², H: 2,51 m
- WC.07, 2. Obergeschoss, A:6,23 m², H: 2,51 m
- WC.10, 3. Obergeschoss, A:6,23 m², H: 2,51 m
- WC.14, 4. Obergeschoss, A:6,23 m², H: 2,71 m

WC Herren

WC

- 1 x Wandklosett
- 1 x Einbauspülkasten
- 1 x Abdeckplatte
- 1 x Klosettstiel
- 2 x Urinal
- 1 x Urinaltrennwand
- 2 x Waschbecken mit Waschtisch Mirant verschliffen, noch zu definieren

Typ gem. Sanitärapparateliste Sanitär

Ausstattung

- 2 x Seifenspender Bobrick AP Contura 178 x 156 x 84 mm, Edelstahl Schloss Inhalt 1.2 l ohne Farbe
- 1 x WC Papierhalter Bobrick AP Contura 154 x 279 x 151 mm, Edelstahl Schloss, für 2 Rollen, ohne Farbe
- 1 x Klosettbürsthalter CRONOS Nylonbürste, für Wandmontage Edelstahl
- 1 x Abfallkorb Rosconi, Durchmesser 250, Höhe 400 mm, Farblos eloxiert oder farbig lackiert, gem. Angabe Architekt
- 1x Handuchenspender Vendor/CWS

Spiegel

- 1 x Wandspiegel

Beleuchtung

- 3 x Deckeneinbauleuchte, bündig in Abgehängte Decke, Typ gem. Elektropläne

Räume

- WC.02, Erdgeschoss, A:6,23 m², H: 2,51 m
- WC.05, 1. Obergeschoss, A:6,23 m², H: 2,51 m
- WC.08, 2. Obergeschoss, A:6,23 m², H: 2,51 m
- WC.11, 3. Obergeschoss, A:6,23 m², H: 2,51 m
- WC.15, 4. Obergeschoss, A:6,23 m², H: 2,71 m

I/WC

WC

- 1 x Wandklosett
- 1 x Spülkasten
- 1 x Klosettstiel
- 1 x Waschbecken

Typ gem. Sanitärapparateliste Sanitär

Ausstattung

- 1 x Seifenspender Bobrick AP Contura 178 x 156 x 84 mm, Edelstahl Schloss Inhalt 1.2 l ohne Farbe
- 1 x WC Papierhalter Bobrick AP Contura 154 x 279 x 151 mm, Edelstahl Schloss, für 2 Rollen, ohne Farbe
- 1 x Klosettbürsthalter CRONOS Nylonbürste, für Wandmontage Edelstahl
- 1 x Hygienebeutelspender HYGOLET Hygobag, Kunststoff, Schloss, 120 x 185 x 28 mm, 1 Füllung à 25 Beutel, verchromt
- 1 x Abfallbehälter Bobrick AP Contura 191 x 254 x 97 mm, Edelstahl, für Damenbinden, ohne Farbe
- 1 x Abfallkorb Rosconi, Durchmesser 250, Höhe 400 mm, Farblos eloxiert oder farbig lackiert, gem. Angabe Architekt
- 1x Handuchenspender Vendor/CWS
- 1 x Handgriff
- 1 x Halbgriff

Spiegel


- 1 x Wandspiegel

Beleuchtung


- 1 x Deckeneinbauleuchte, bündig in Abgehängte Decke, Typ gem. Elektropläne

Räume



- WC.06, 1. Obergeschoss, A:4,34 m², H: 2,51 m
- WC.09, 2. Obergeschoss, A:4,34 m², H: 2,51 m
- WC.12, 3. Obergeschoss, A:4,34 m², H: 2,51 m
- WC.16, 4. Obergeschoss, A:4,34 m², H: 2,71 m

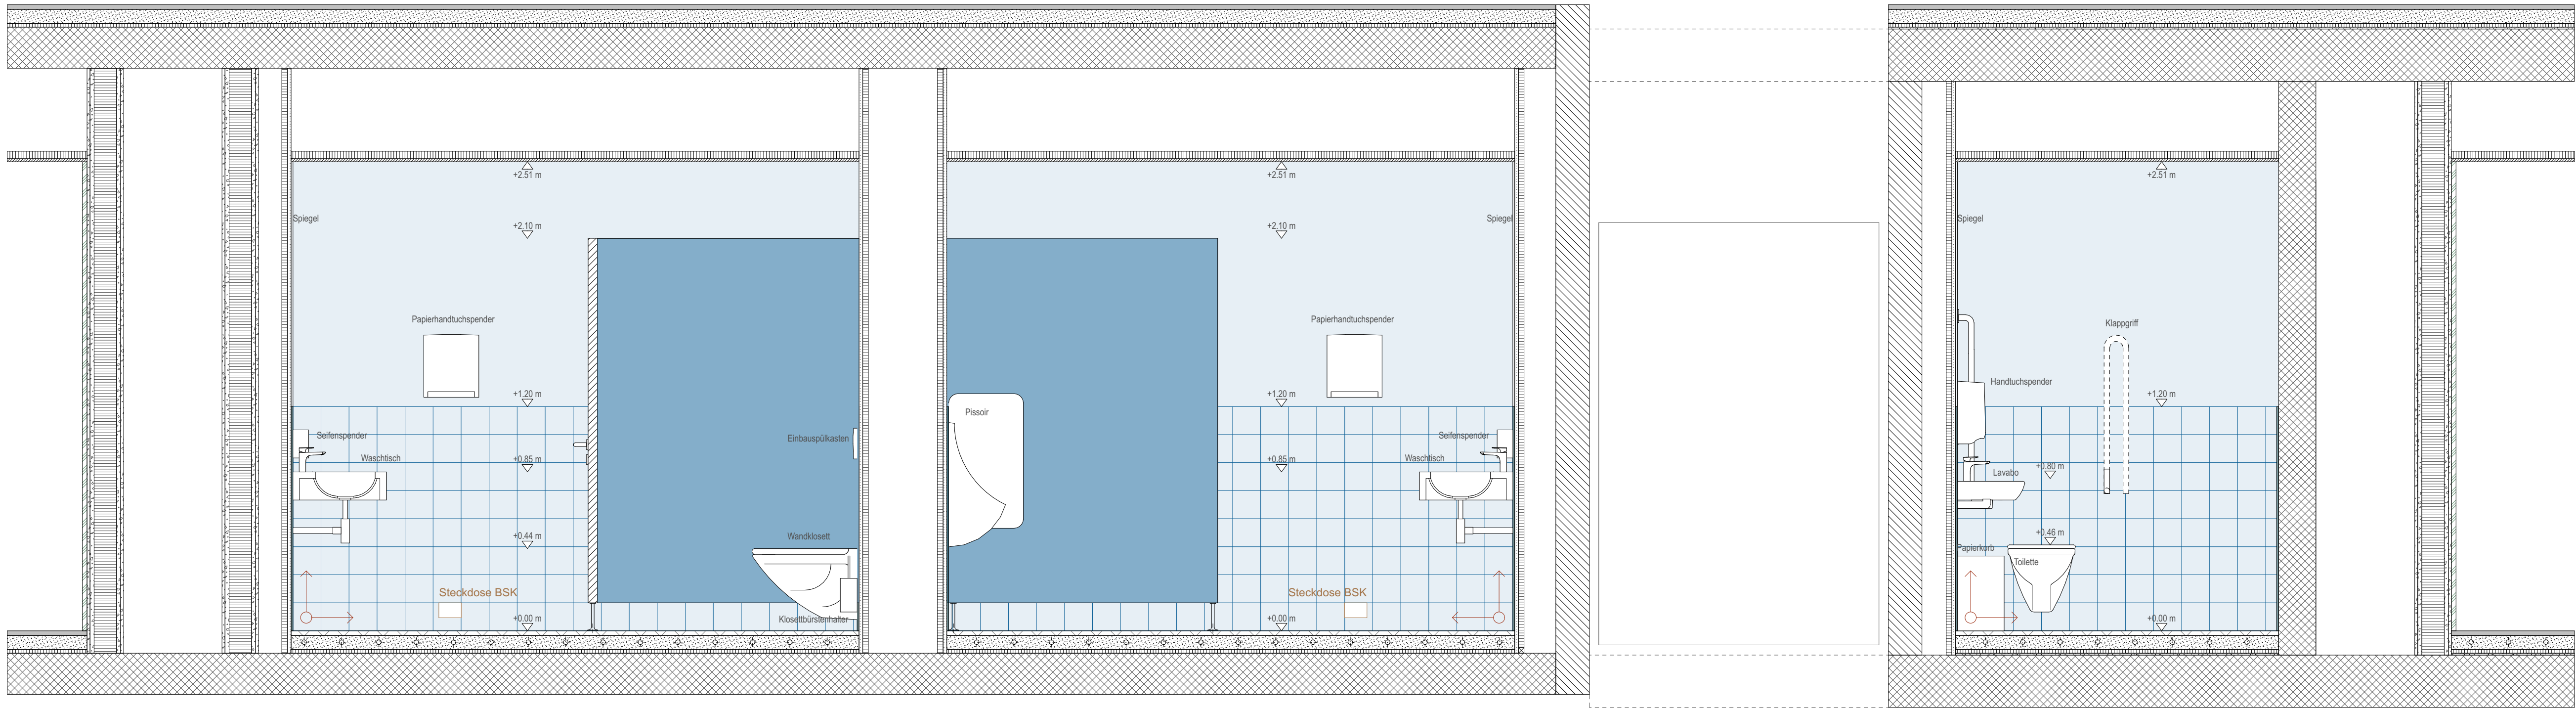

Schnitt AA

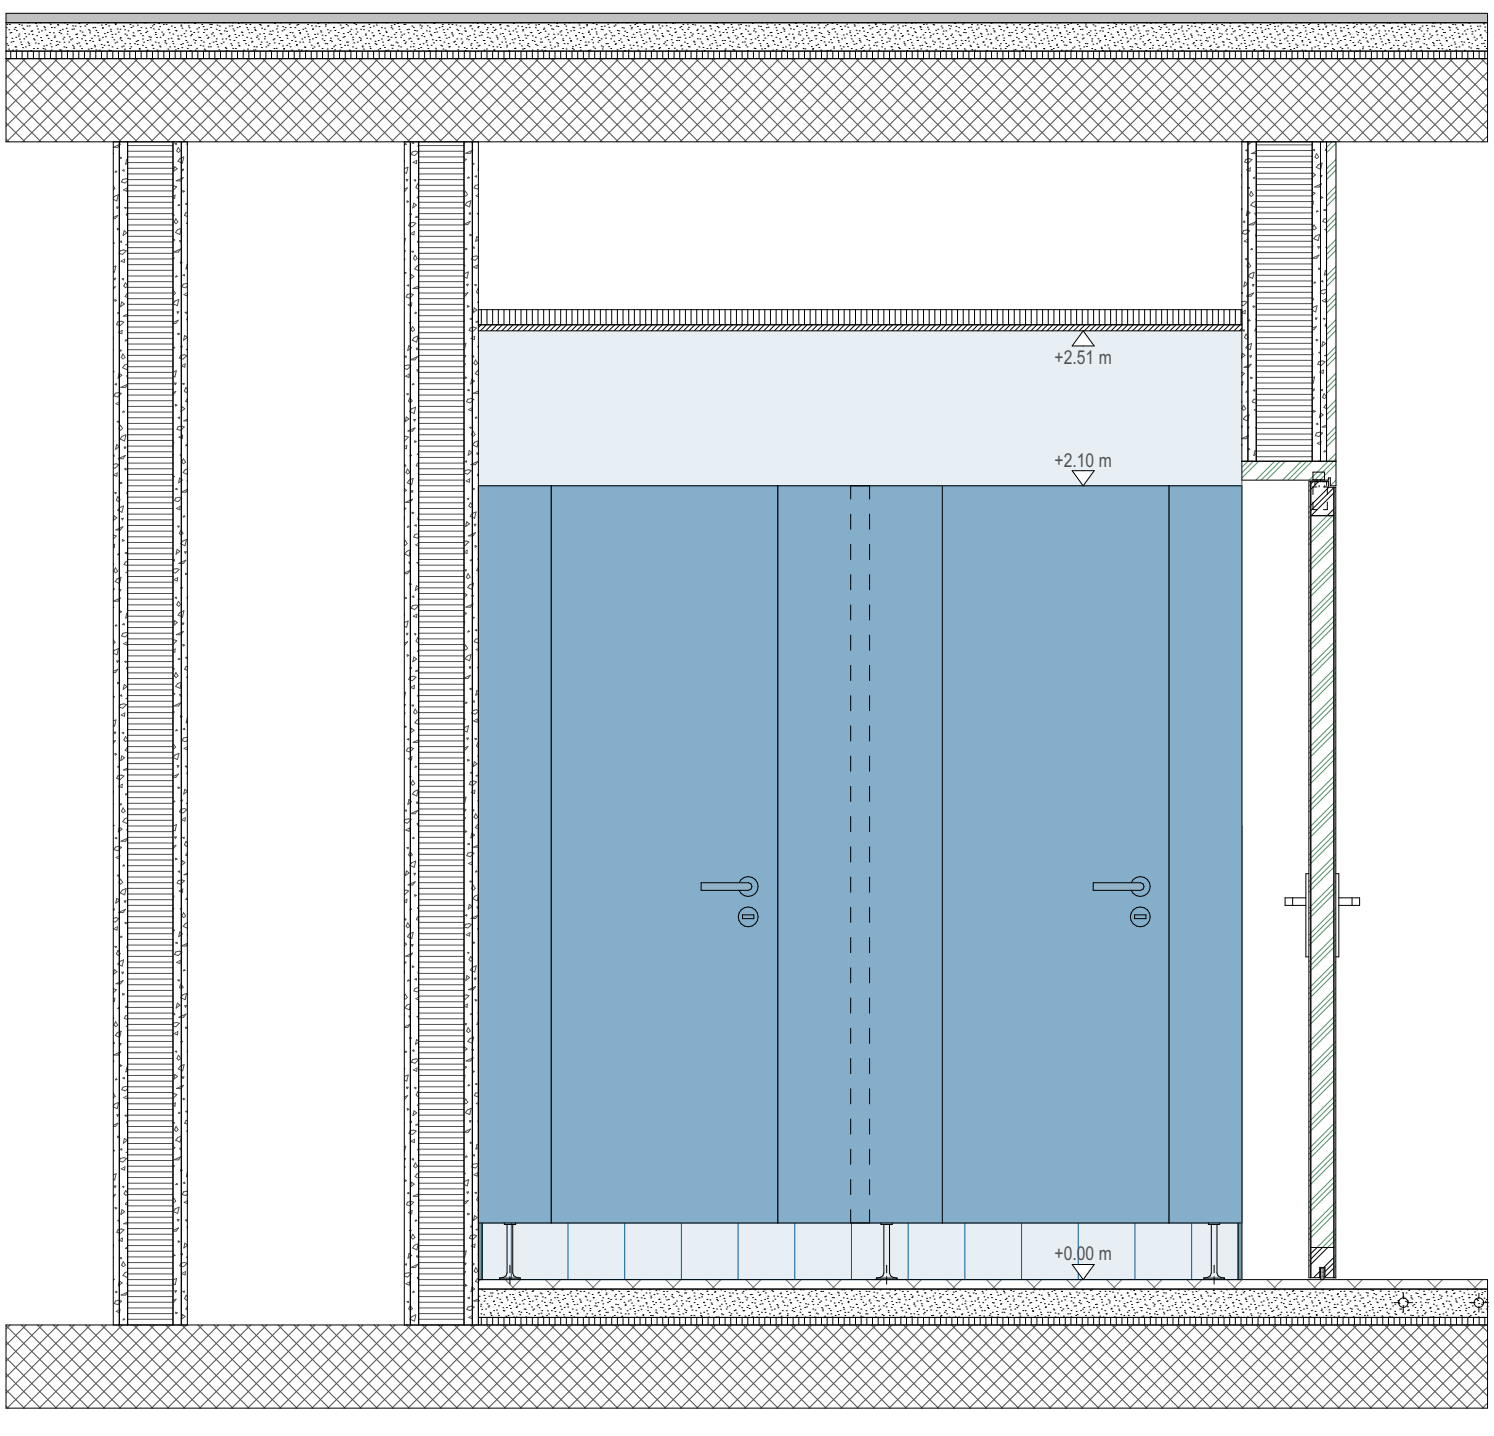

Schnitt BB

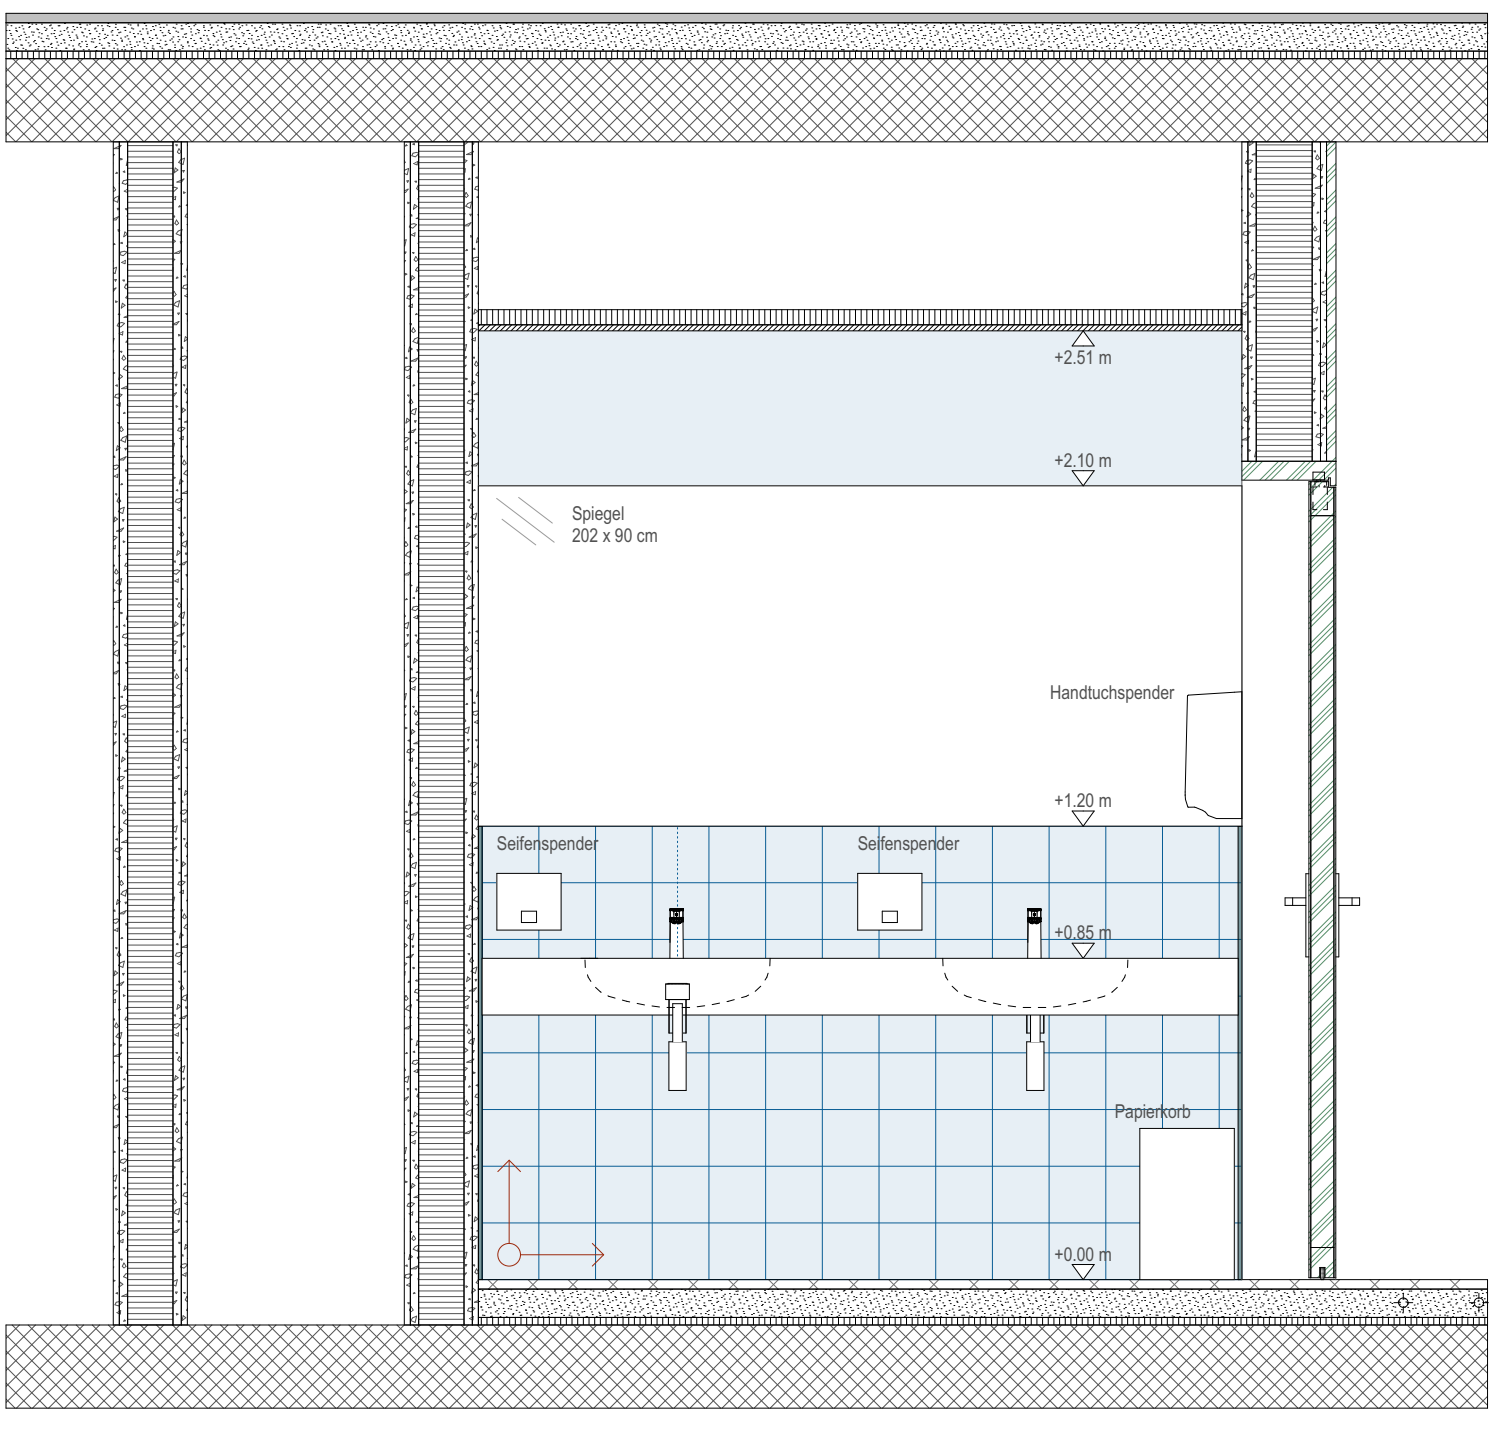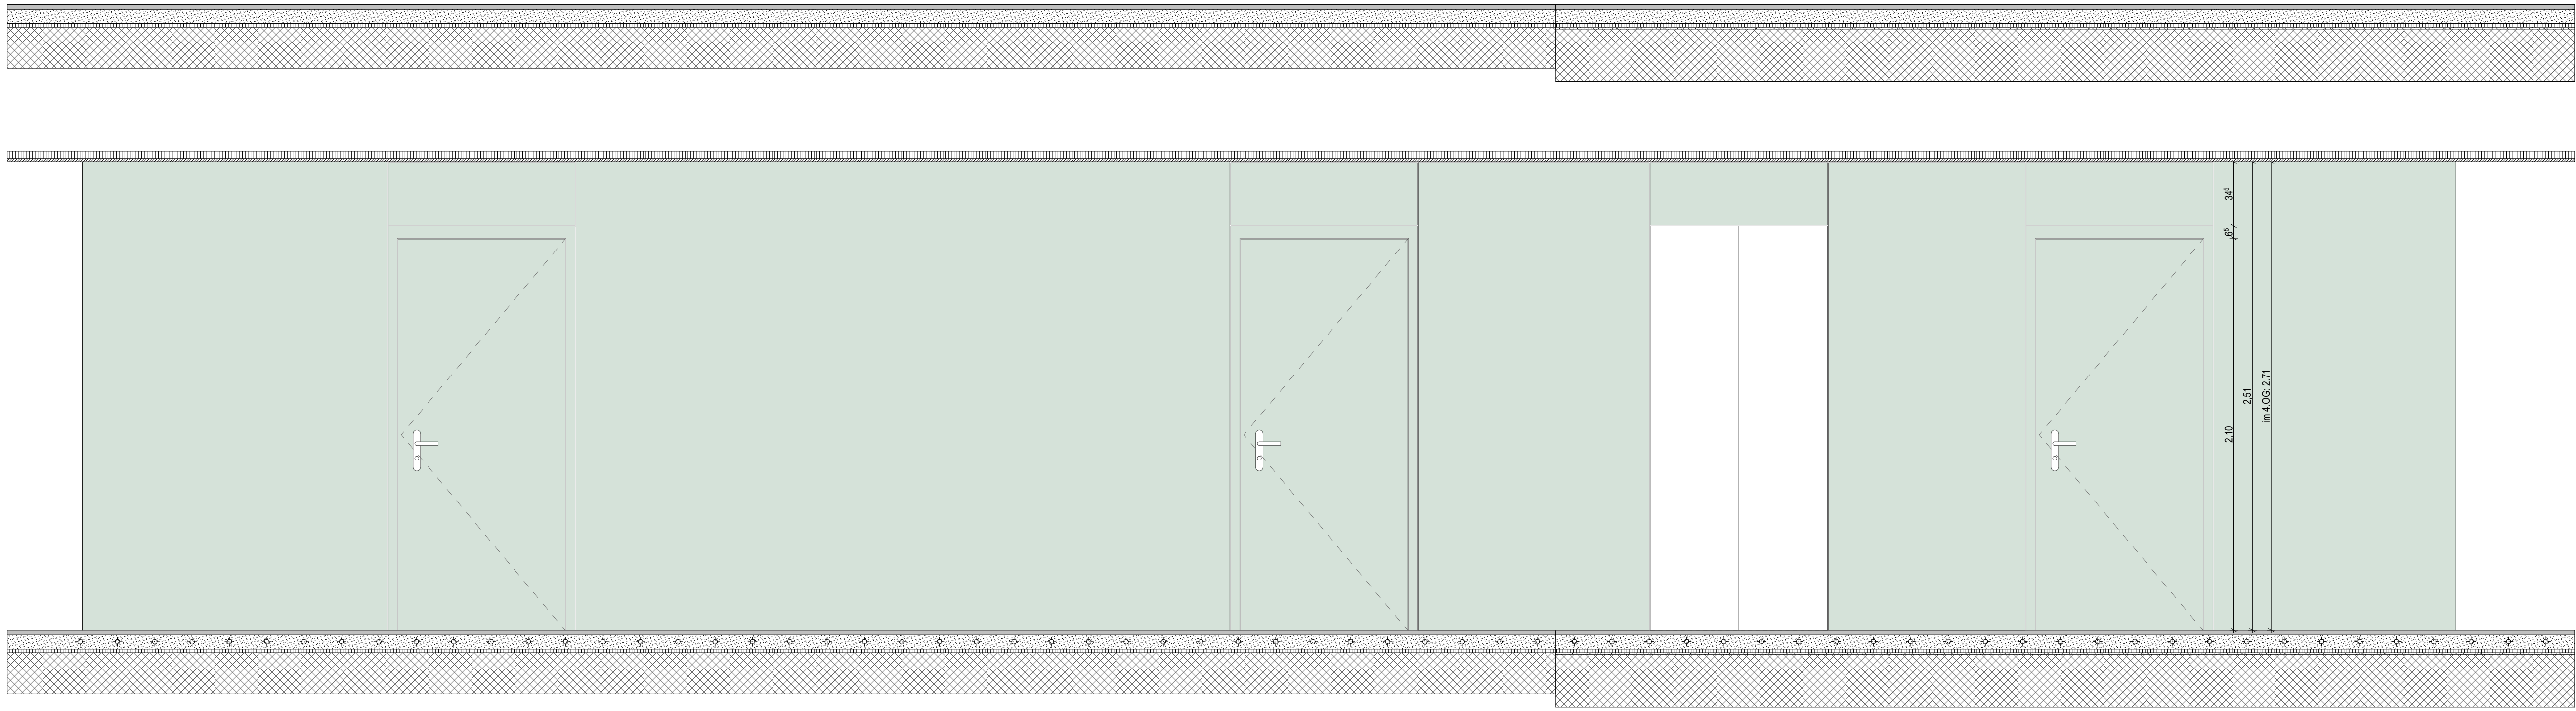

Schnitt CC

Gesamtsanierung Oberstufenzentrum Pestalozzi Stans

32 BAUPROJEKT

Pestalozziweg 3 6370 Stans

Plan-Nr. EmSZP_SH_32_4100.01_NAS_20

Schulhaus

Nasszellen Kern Regelsegeschoss

Gezeichnet Datum 25.04.25 Format A3

Projekt-ID EmSZP Revidiert Massstab 1:20

bucci quantin

Stansstadendstrasse 18 6371 Stans

bucci quantin GmbH

Hohlstrasse 190 8006 Zürich

+41 76 5932065

info@bucciquentin.com

www.bucciquentin.com