


# Gesamtsanierung Oberstufenzentrum Pestalozzi Stans | 7210 Detailpläne Wandtypen Massivbau Schulhaus

32 Bauprojekt

Stand 25.04.25

**bucci quentin**

bucci quentin GmbH  
Hohlstrasse 190  
8004 Zürich  
+41 76 5932065  
info@bucciquentin.com  
www.bucciquentin.com

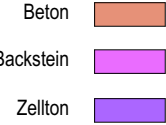
**bucci quentin**

Gemeinde Stans  
Stansstaderstrasse 18  
6371 Stans

bucci quentin GmbH  
Hohlstrasse 190  
8004 Zürich  
+41 76 5932065  
info@bucciquentin.com  
www.bucciquentin.com


## Übersicht Wandtypen Massiv 1 Untergeschoss


Gezeichnet		Datum 25.04.25	Format A3
Projekt-ID	ErnSZP	Revidiert	Massstab: 1:200

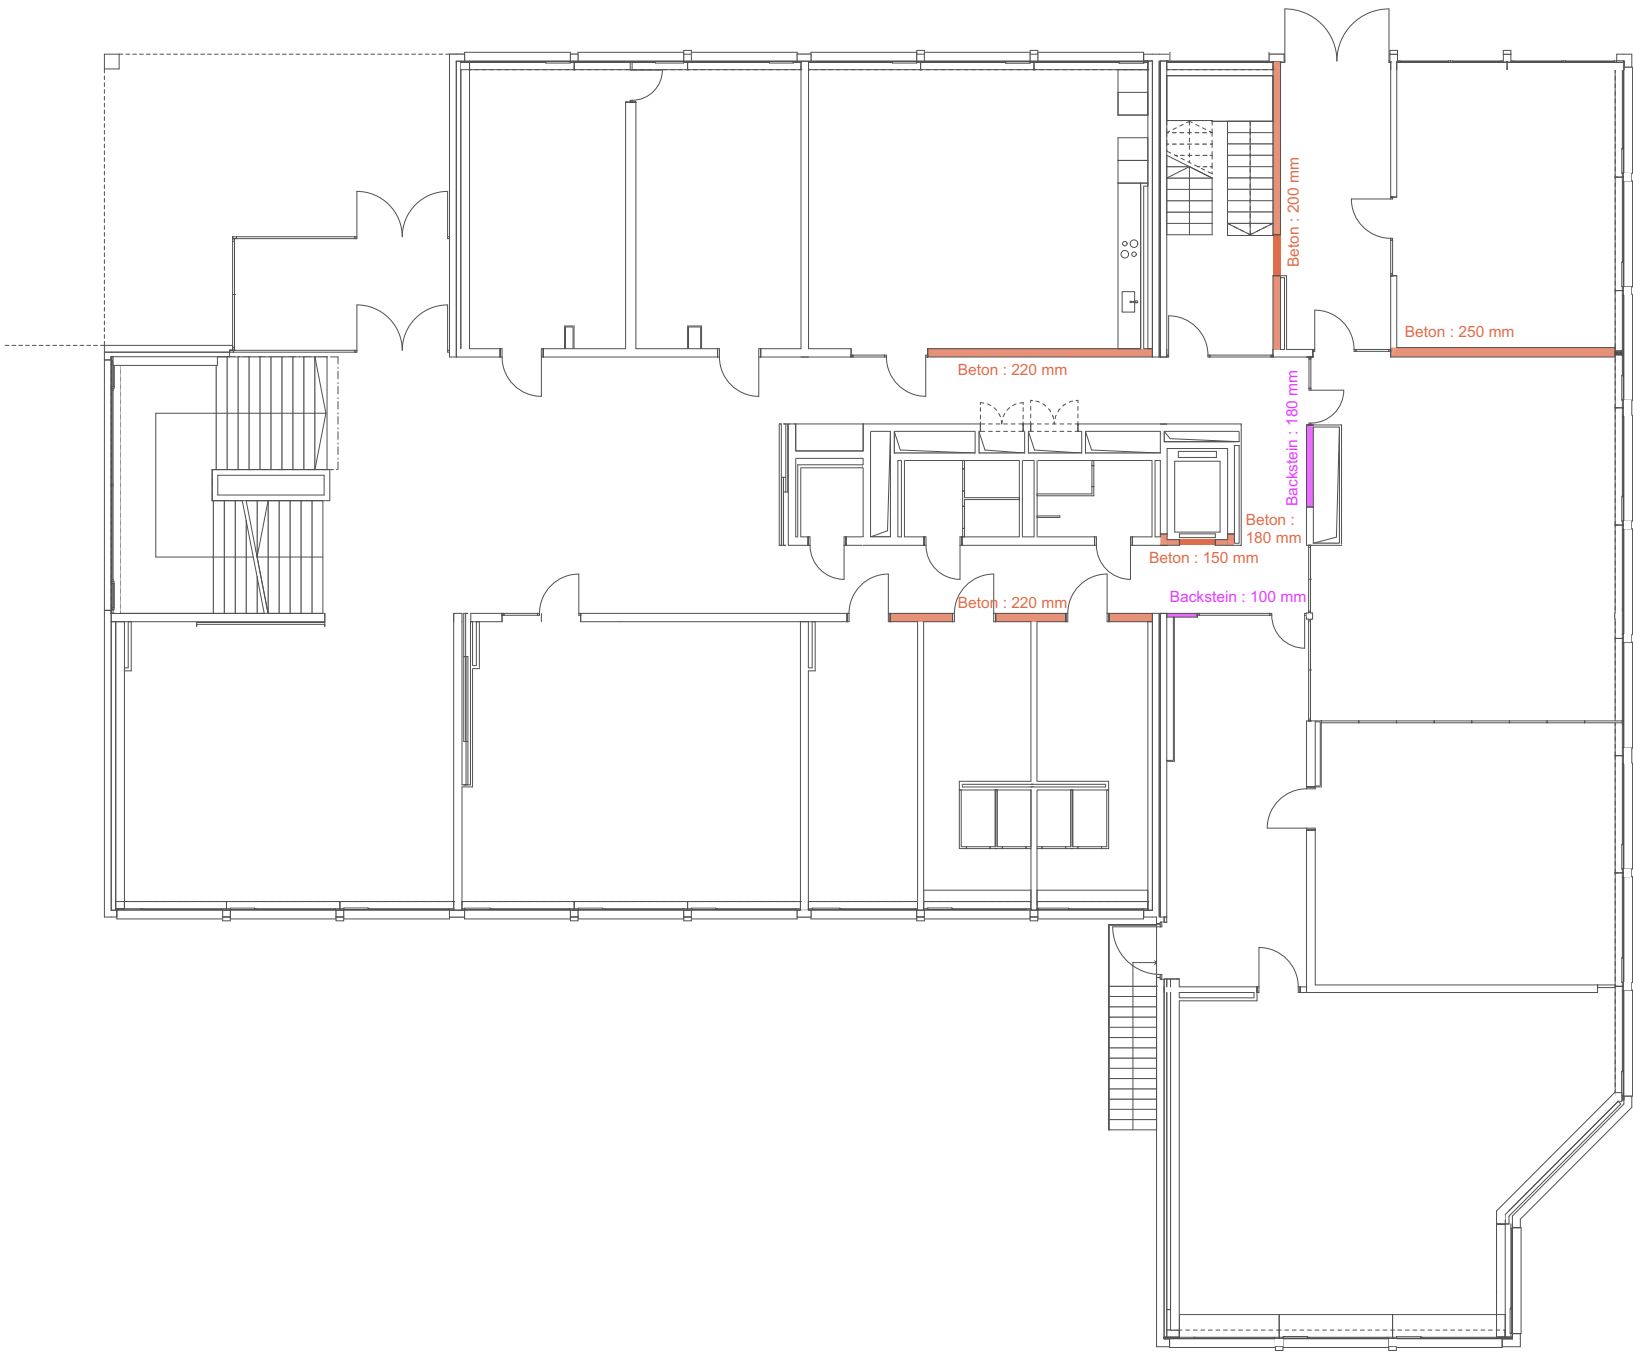


- Beton
- Backstein


<b>Gesamtsanierung Oberstufenzentrum Pestalozzi Stans</b> <b>32 BAUPROJEKT</b>				<b>bucci quentin</b>  bucci quentin GmbH Hohlstrsse 190 8004 Zürich +41 76 5932065 info@bucciquentin.com www.bucciquentin.com
Pestalozziweg 3 6370 Stans		Gemeinde Stans Stansstaderstrasse 18 6371 Stans		
Plan-Nr. <b>ErnSZP_SH_32_7210.02_EG</b>				
Schulhaus <b>Übersicht Wandtypen Massiv Erdgeschoss</b>				
Gezeichnet	Datum	25.04.25	Format	A3
Projekt-ID	ErnSZP	Revidiert	Massstab: 1:200	

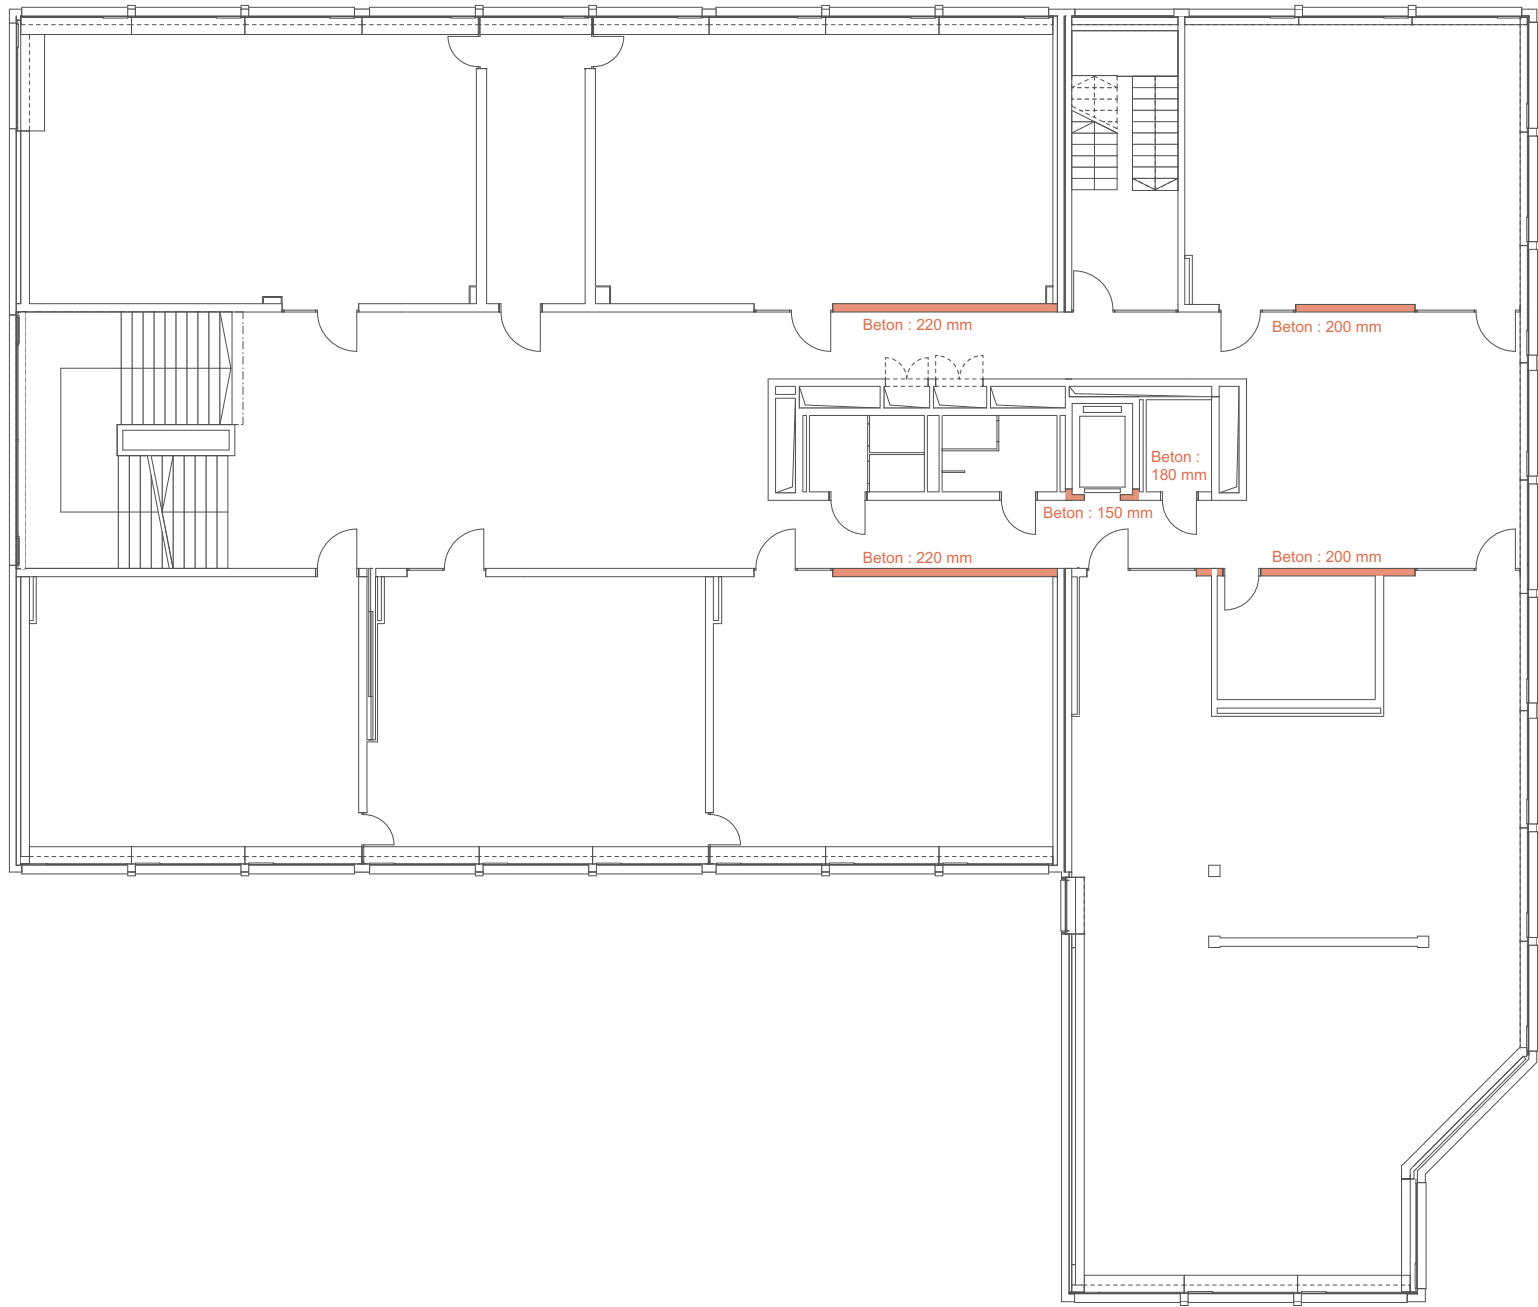


Beton 

<b>Gesamtsanierung Oberstufenzentrum Pestalozzi Stans</b> <b>32 BAUPROJEKT</b>				<b>bucci quentin</b>	
Pestalozziweg 3 6370 Stans		Gemeinde Stans Stansstadterstrasse 18 6371 Stans			
Plan-Nr. <b>ErnSZP_SH_32_7210.03_10G</b>					
Schulhaus					
<b>Übersicht Wandtypen Massiv 1 Obergeschoss</b>				bucci quentin GmbH Hohlstrsse 190 8004 Zürich +41 76 5932065 info@bucciquentin.com www.bucciquentin.com	
Gezeichnet	Datum	25.04.25	Format		A3
Projekt-ID	ErnSZP	Revidiert	Massstab: 1:200		

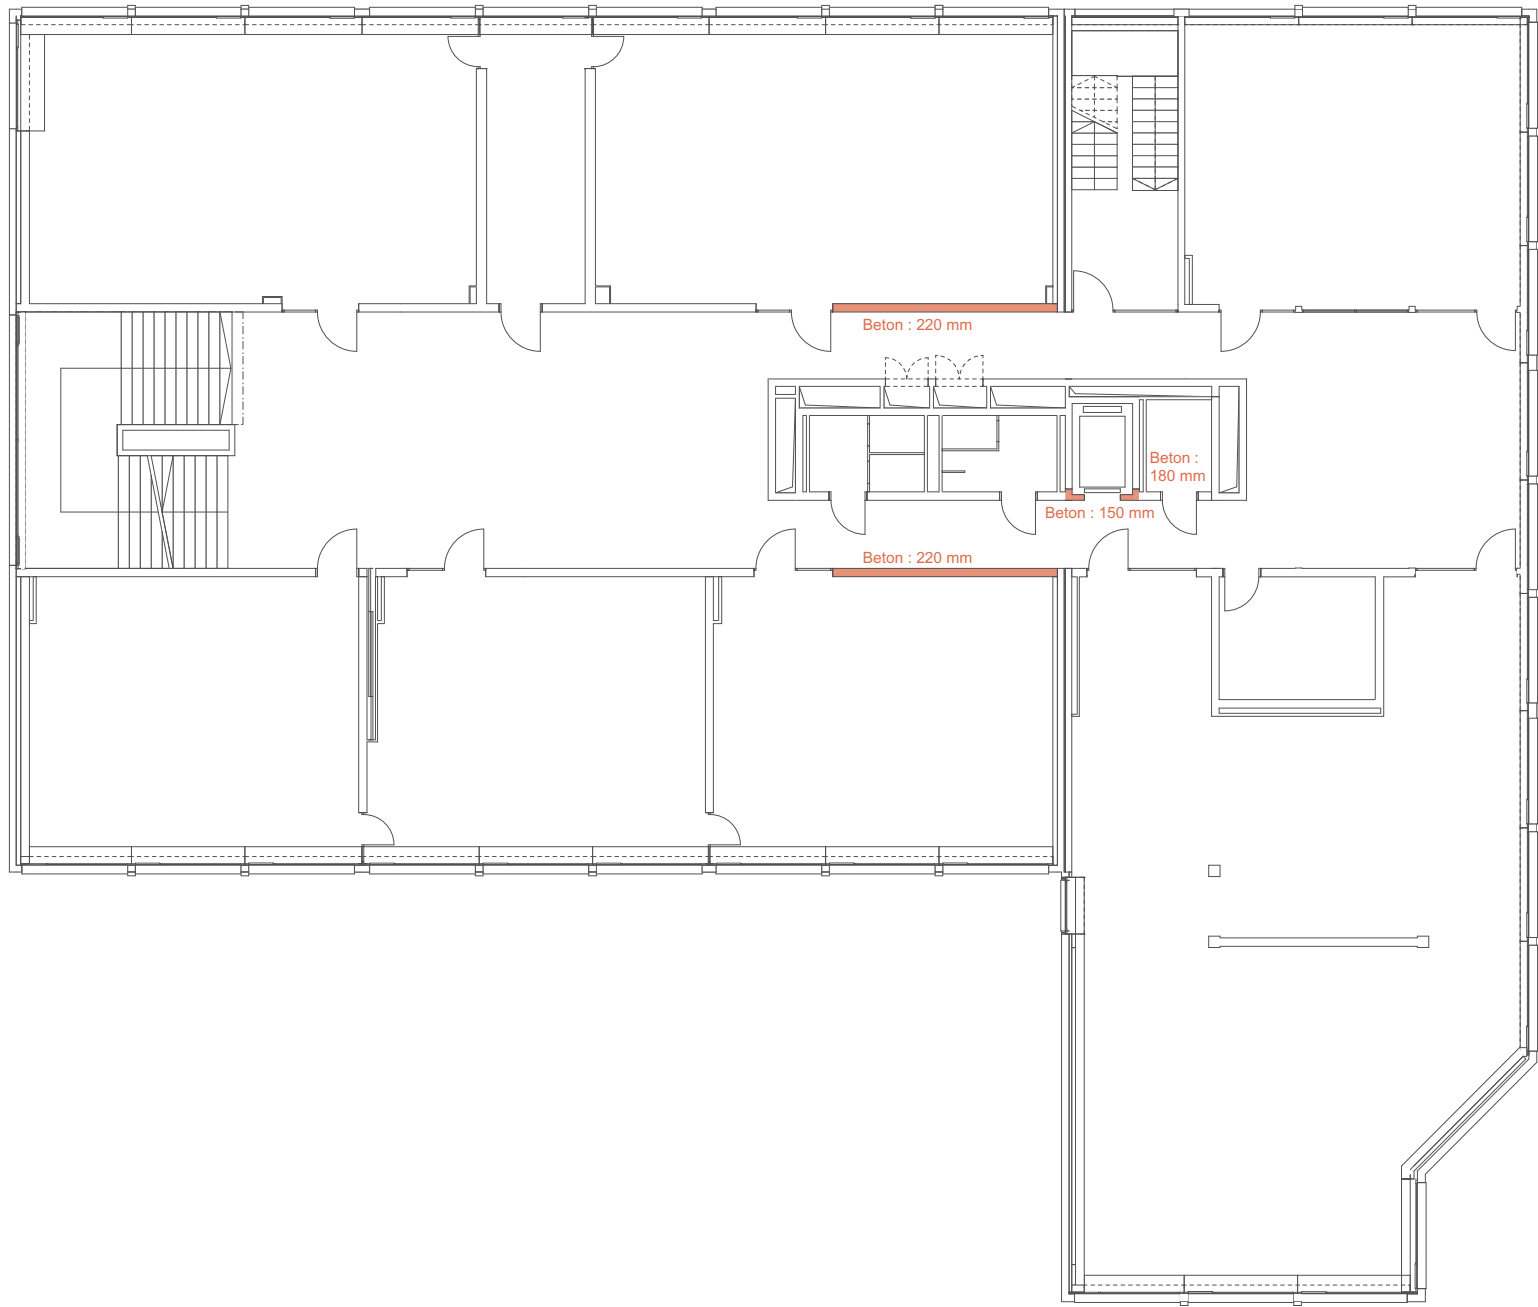

Beton 

<b>Gesamtsanierung Oberstufenzentrum Pestalozzi Stans</b> <b>32 BAUPROJEKT</b>				<b>bucci quentin</b>  bucci quentin GmbH Hohlstrsse 190 8004 Zürich +41 76 5932065 info@bucciquentin.com www.bucciquentin.com
Pestalozziweg 3 6370 Stans		Gemeinde Stans Stansstadterstrasse 18 6371 Stans		
Plan-Nr. <b>ErnSZP_SH_32_7210.04_2OG</b>				
Schulhaus <b>Übersicht Wandtypen Massiv 2 Obergeschoss</b>				
Gezeichnet	Datum	25.04.25	Format	A3
Projekt-ID	ErnSZP	Revidiert	Massstab: 1:200	

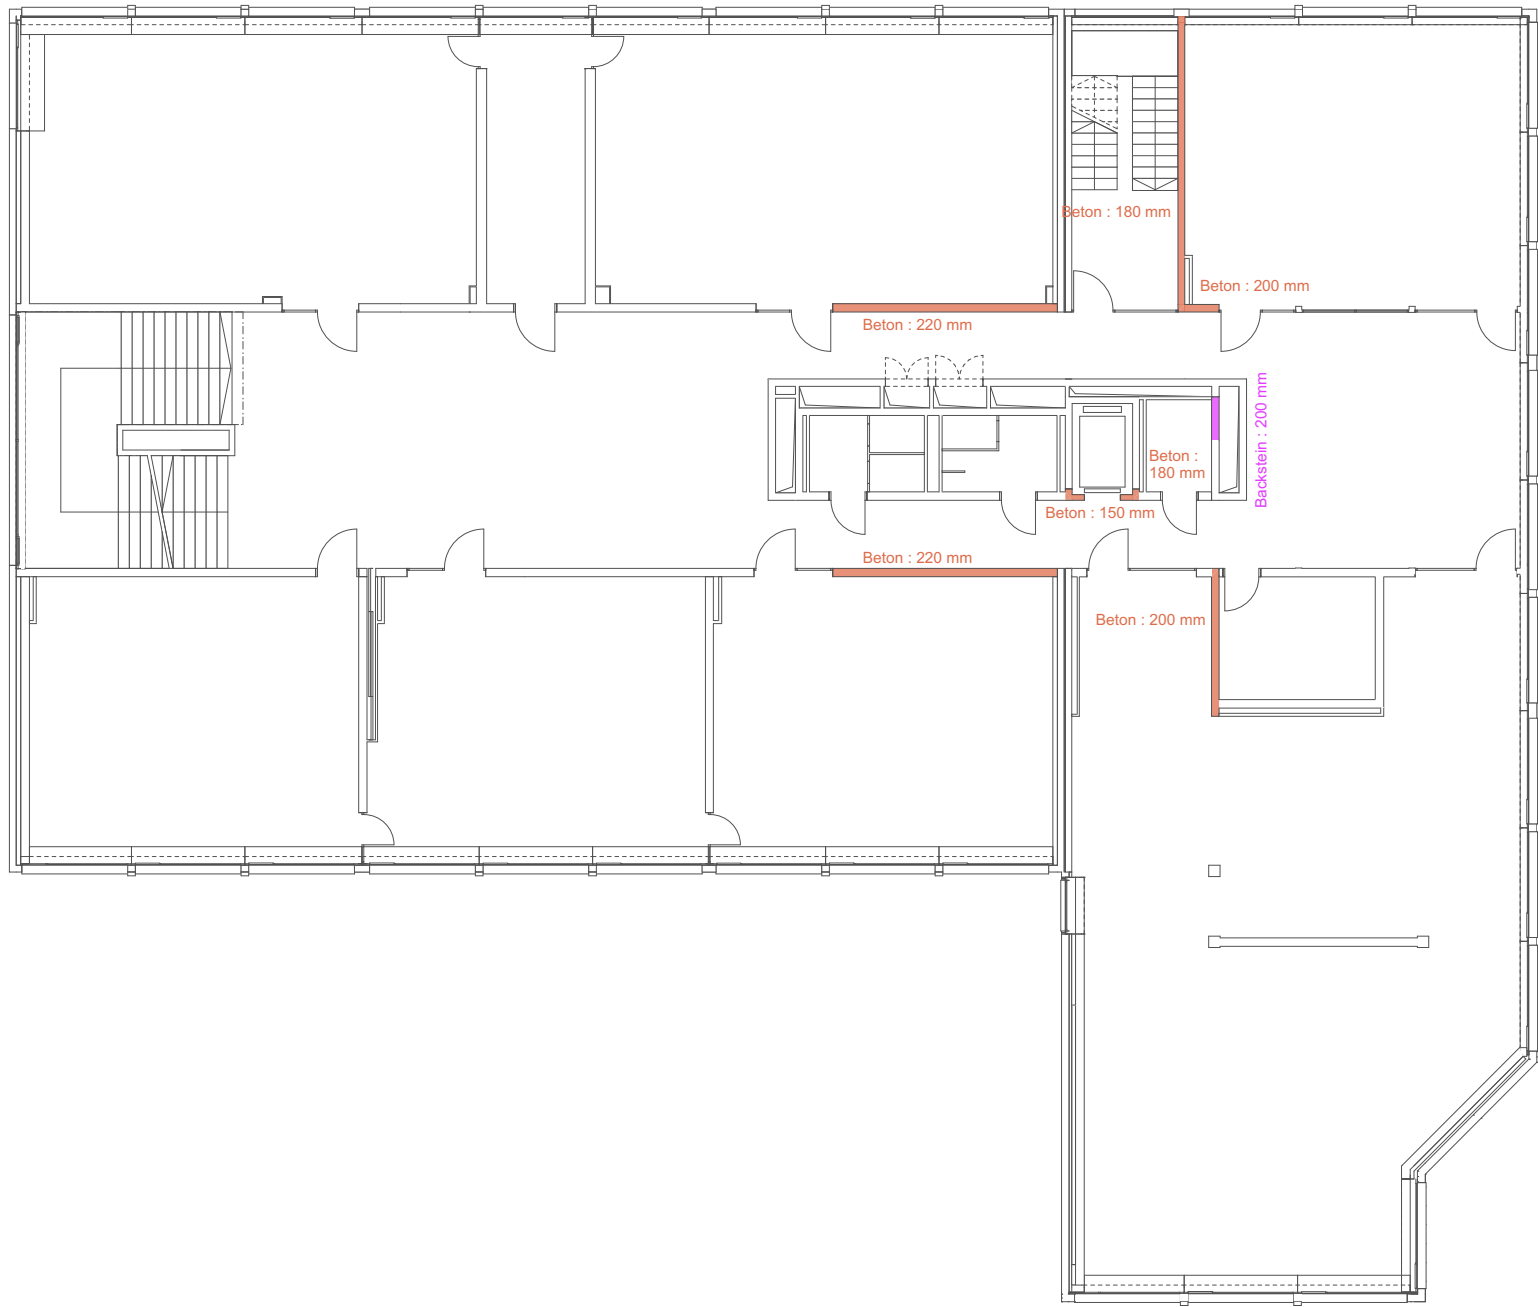


Beton   
Backstein

<b>Gesamtsanierung Oberstufenzentrum Pestalozzi Stans</b> <b>32 BAUPROJEKT</b>				<b>bucci quentin</b>	
Pestalozziweg 3 6370 Stans		Gemeinde Stans Stansstadterstrasse 18 6371 Stans			
Plan-Nr. <b>ErnSZP_SH_32_7210.05_3OG</b>					
Schulhaus					
<b>Übersicht Wandtypen Massiv 3 Obergeschoss</b>					
Gezeichnet		Datum	25.04.25	Format	A3
Projekt-ID		ErnSZP	Revidiert	Massstab: 1:200	

bucci quentin GmbH Hohlstrsse 190 8004 Zürich +41 76 5932065 info@bucciquentin.com www.bucciquentin.com
--



bucci quentin GmbH  
Hohlstrasse 190  
8004 Zürich  
+41 76 5932065  
info@bucciquentin.com  
www.bucciquentin.com

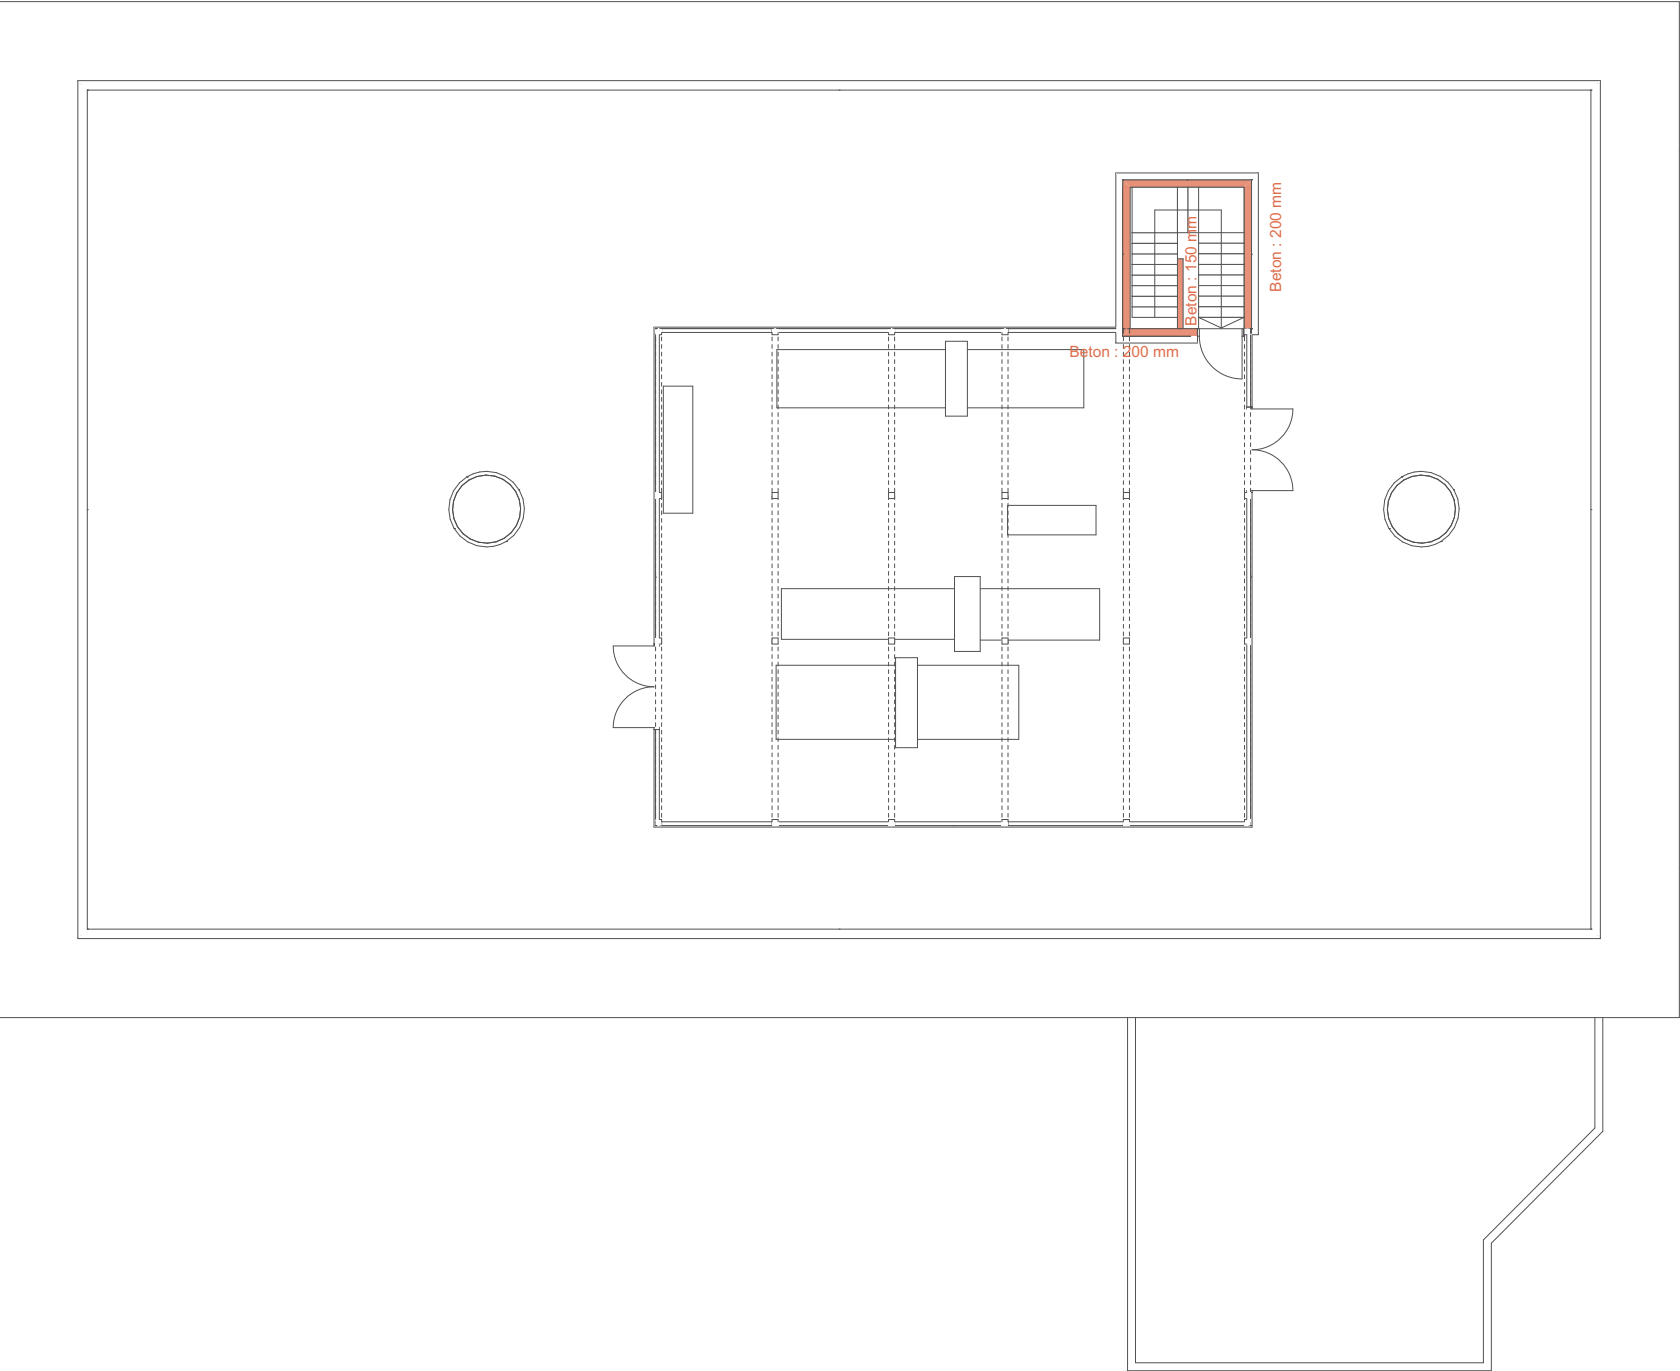

Beton



<b>Gesamtsanierung Oberstufenzentrum Pestalozzi Stans</b> <b>32 BAUPROJEKT</b>				<b>bucci quentin</b>	
Pestalozziweg 3 6370 Stans		Gemeinde Stans Stansstadterstrasse 18 6371 Stans			
Plan-Nr. <b>ErnSZP_SH_32_7210.07_DG</b>					
Schulhaus					
<b>Übersicht Wandtypen Massiv Dachgeschoss</b>				bucci quentin GmbH Hohlstrsse 190 8004 Zürich +41 76 5932065 info@bucciquentin.com www.bucciquentin.com	
Gezeichnet	Datum	25.04.25	Format		A3
Projekt-ID	ErnSZP	Revidiert	Massstab: 1:200		