


Gesamtsanierung Oberstufenzentrum Pestalozzi Stans | 8200 Detailpläne Wandbeläge Schulhaus

32 Bauprojekt

Stand 25.04.25


bucci quentin

bucci quentin GmbH
Hohlstrasse 190
8004 Zürich
+41 76 5932065
info@bucciquentin.com
www.bucciquentin.com

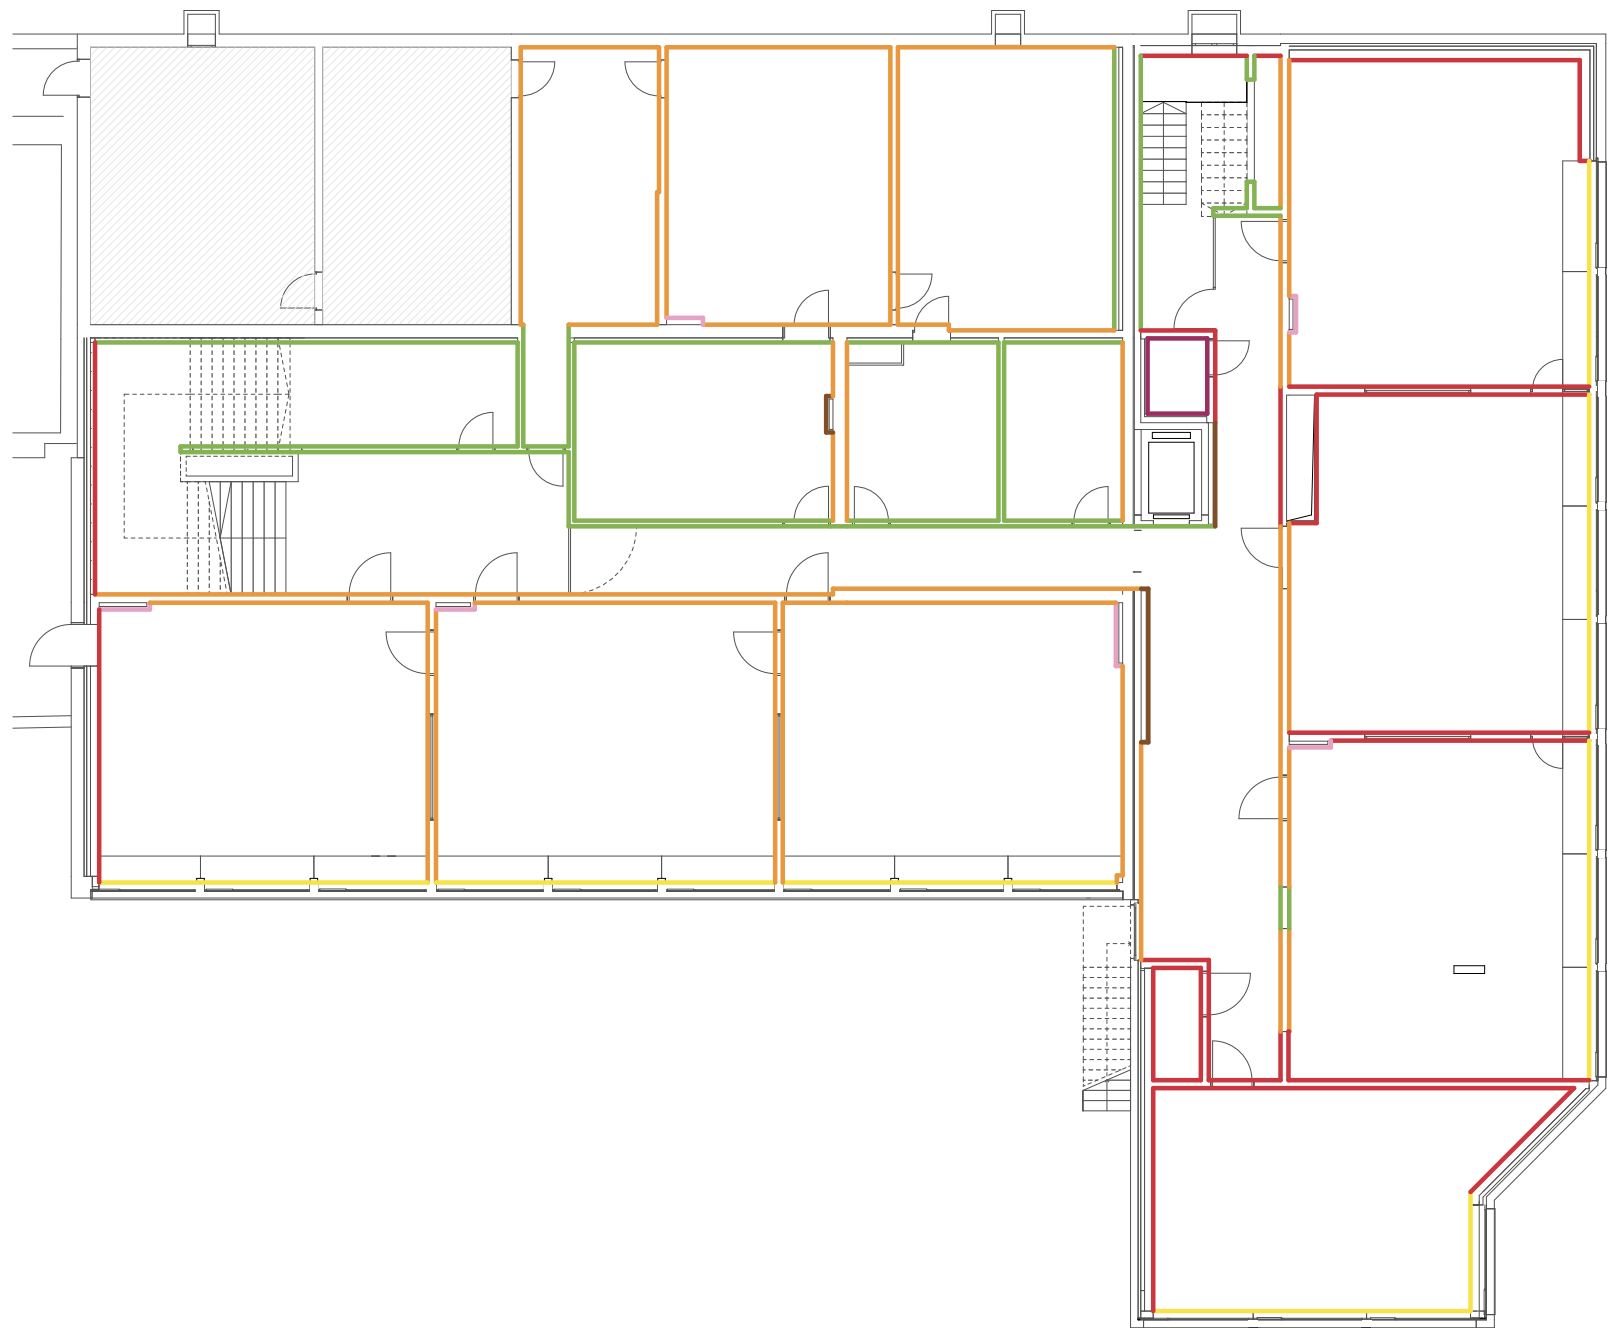


- Verputz und gestrichen
- Verspachtelt und gestrichen
- Farbige Holzverkleidung raumhoch
- Holzverkleidung Fassadenbrüstung
- Mehrschichtige Holzplatte aus Eiche Natur
- Bestehende Wände Gestrichen
(Putz zu überprüfen)
- Lehmputz und gestrichen
- Keramikfliesen raumhoch
- Keramikfliesen bis 1.20 m ab F.B.
- Rest Verputz/Gespachtelt und gestrichen

Gesamtsanierung Oberstufenzentrum Pestalozzi Stans 32 BAUPROJEKT			bucci quentin	
Pestalozziweg 3 6370 Stans		Gemeinde Stans Stansstadterstrasse 18 6371 Stans		
Plan-Nr. ErnSZP_SH_32_8200.01_1UG				
Schulhaus			bucci quentin GmbH Hohlstrsse 190 8004 Zürich +41 76 5932065 info@bucciquentin.com www.bucciquentin.com	
Übersicht Wandbeläge 1 Untergeschoss				
Gezeichnet	Datum	25.04.25		Format
Projekt-ID	ErnSZP	Revidiert	Massstab: 1:200	

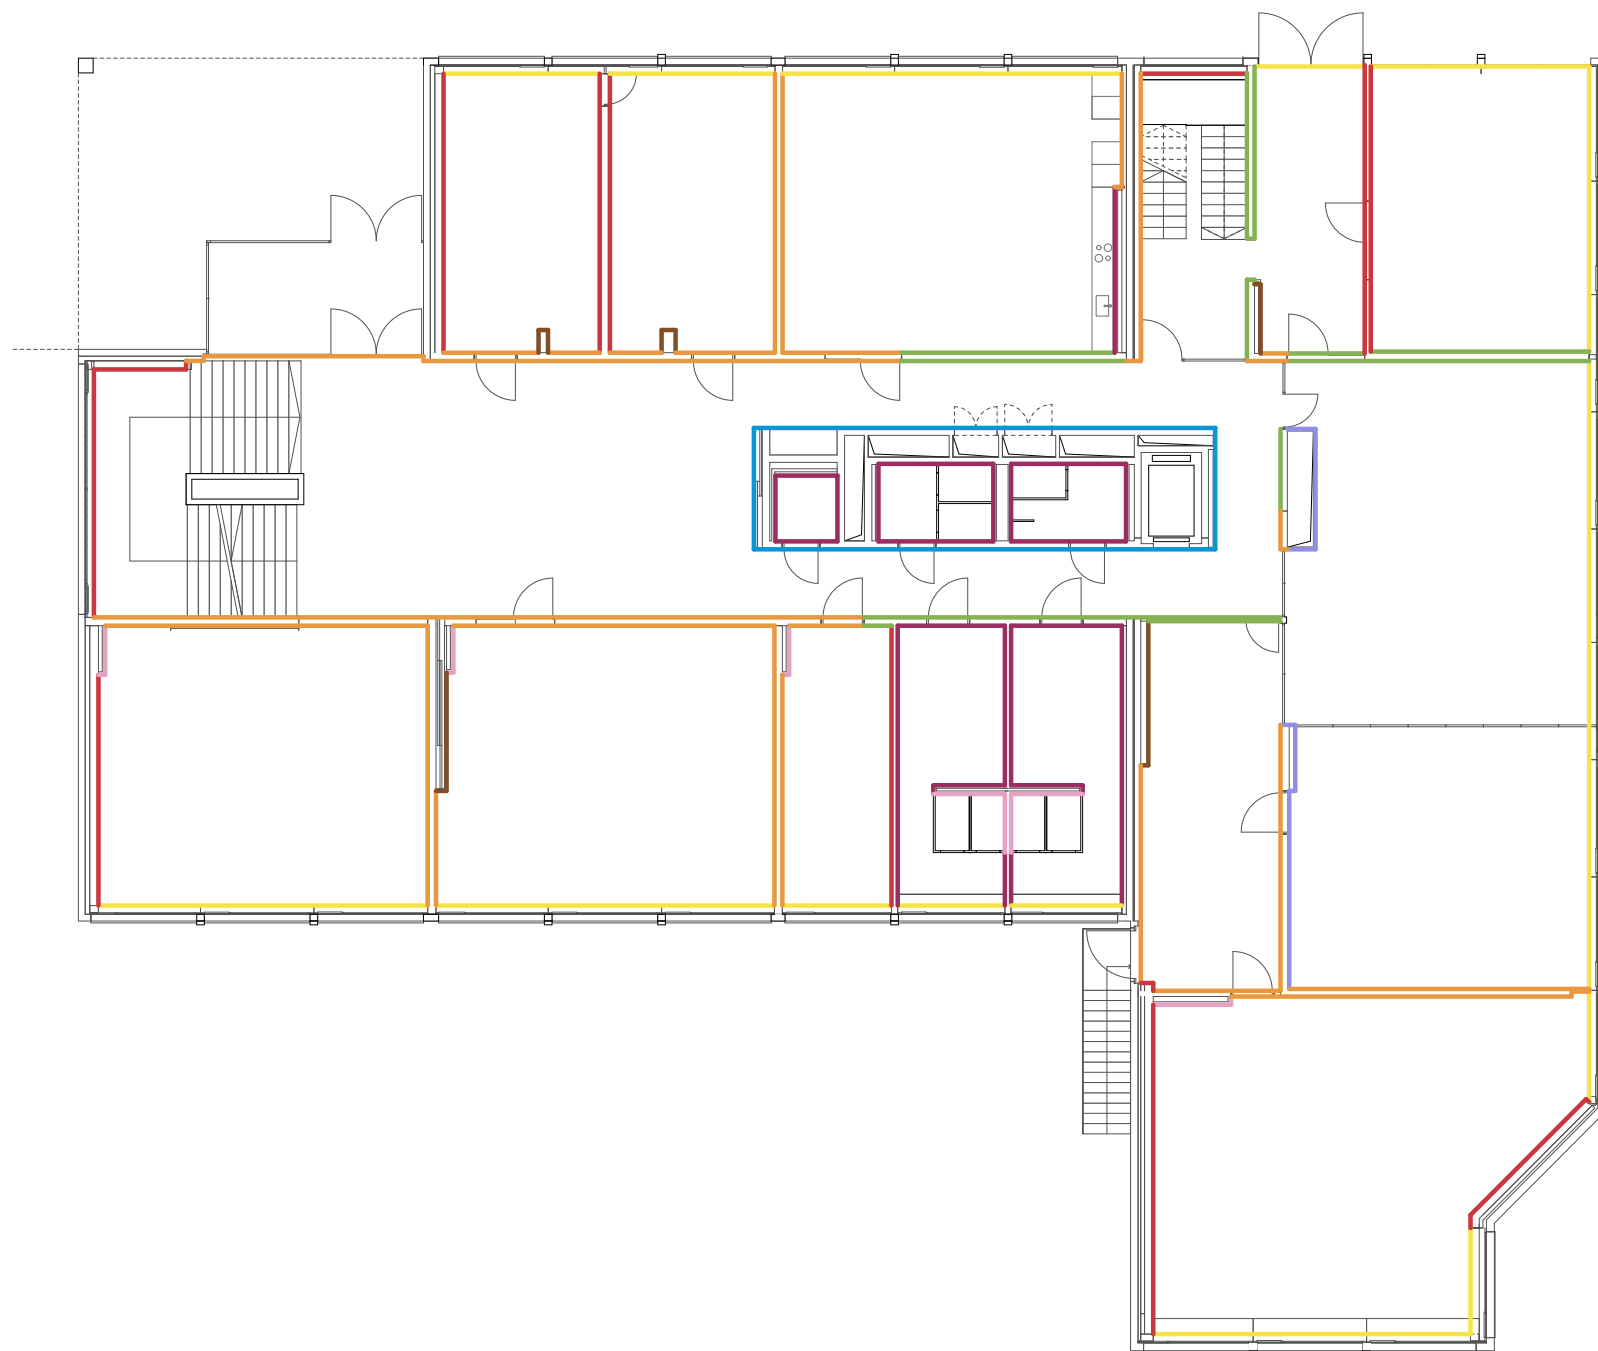

- Natur Eiche Holzverkleidung raumhoch ———
- Verputz und gestrichen ———
- Verspachtelt und gestrichen ———
- Farbige Holzverkleidung raumhoch ———
- Holzverkleidung Fassadenbrüstung
Mehrschichtige Holzplatte aus Eiche Natur ———
- Bestehende Wände Gestrichen
(Putz zu überprüfen) ———
- Lehmputz und gestrichen ———
- Keramikfliesen raumhoch ———
- Keramikfliesen bis 1.20 m ab F.B.
Rest Verputz/Gespachtelt und gestrichen ———

Gesamtsanierung Oberstufenzentrum Pestalozzi Stans 32 BAUPROJEKT			bucci quentin bucci quentin GmbH Hohlstrsse 190 8004 Zürich +41 76 5932065 info@bucciquentin.com www.bucciquentin.com	
Pestalozziweg 3 6370 Stans		Gemeinde Stans Stansstadterstrasse 18 6371 Stans		
Plan-Nr. ErnSZP_SH_32_8200.02_EG				
Schulhaus Übersicht Wandbeläge Erdgeschoss				
Gezeichnet	Datum	25.04.25	Format	A3
Projekt-ID	ErnSZP	Revidiert	Massstab: 1:200	

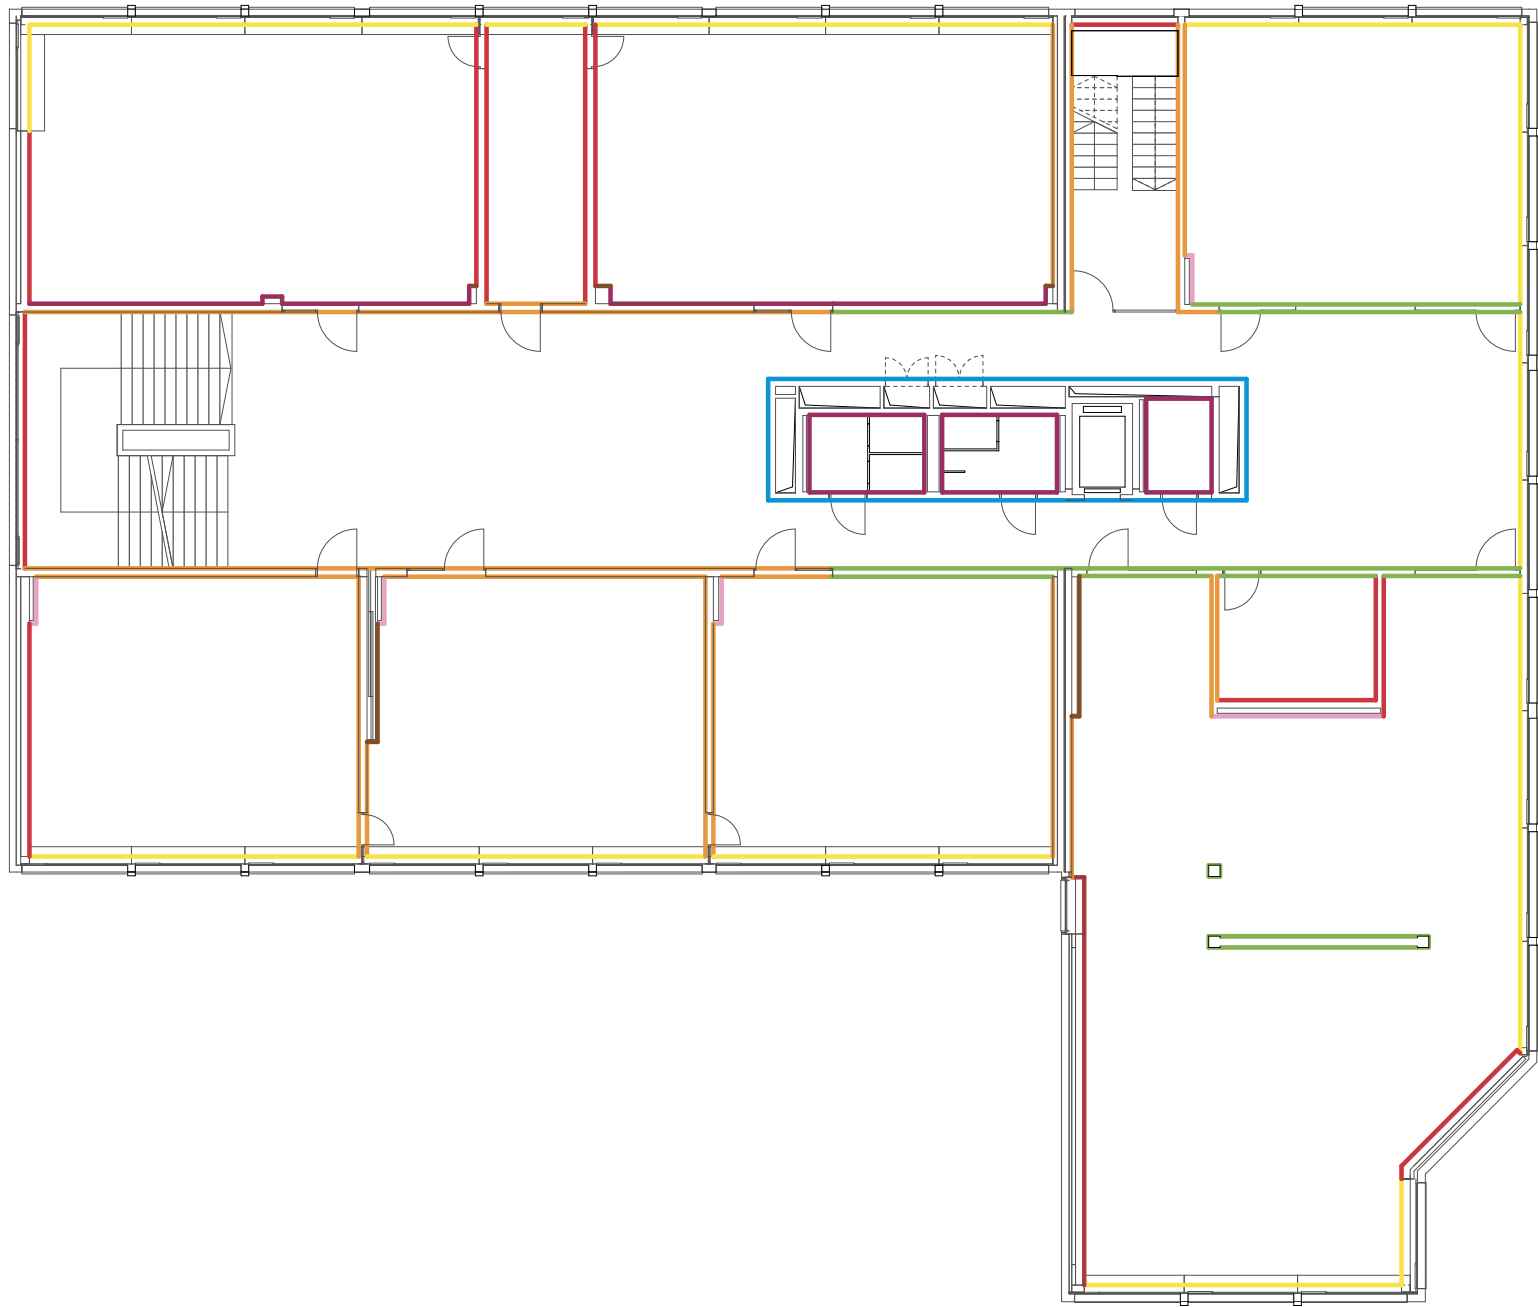

- Verputz und gestrichen
- Verspachtelt und gestrichen
- Farbige Holzverkleidung raumhoch
- Holzverkleidung Fassadenbrüstung
- Mehrschichtige Holzplatte aus Eiche Natur
- Bestehende Wände Gestrichen
(Putz zu überprüfen)
- Lehmputz und gestrichen
- Keramikfliesen raumhoch
- Keramikfliesen bis 1.20 m ab F.B.
- Rest Verputz/Gespachtelt und gestrichen

Gesamtsanierung Oberstufenzentrum Pestalozzi Stans 32 BAUPROJEKT				bucci quentin	
Pestalozziweg 3 6370 Stans		Gemeinde Stans Stansstadterstrasse 18 6371 Stans			
Plan-Nr. ErnSZP_SH_32_8200.03_10G					
Schulhaus					
Übersicht Wandbeläge 1 Obergeschoss					
Gezeichnet		Datum	25.04.25	Format	A3
Projekt-ID ErnSZP		Revidiert		Massstab: 1:200	

bucci quentin GmbH
Hohlstrsse 190
8004 Zürich
+41 76 5932065
info@bucciquentin.com
www.bucciquentin.com



Gemeinde Stans
Stansstaderstrasse 18
6371 Stans

Plan-Nr.	ErnSZP_SH_32_8200.04_2OG
----------	--------------------------


Schulhaus

Übersicht Wandbeläge 2 Obergeschoss

bucci quentin


bucci quentin GmbH
Hohlstrasse 190
8004 Zürich
+41 76 5932065
info@bucciquentin.com
www.bucciquentin.com

Gezeichnet	Datum	25.04.25	Format	A3
Projekt-ID	ErnSZP	Revidiert	Massstab: 1:200	

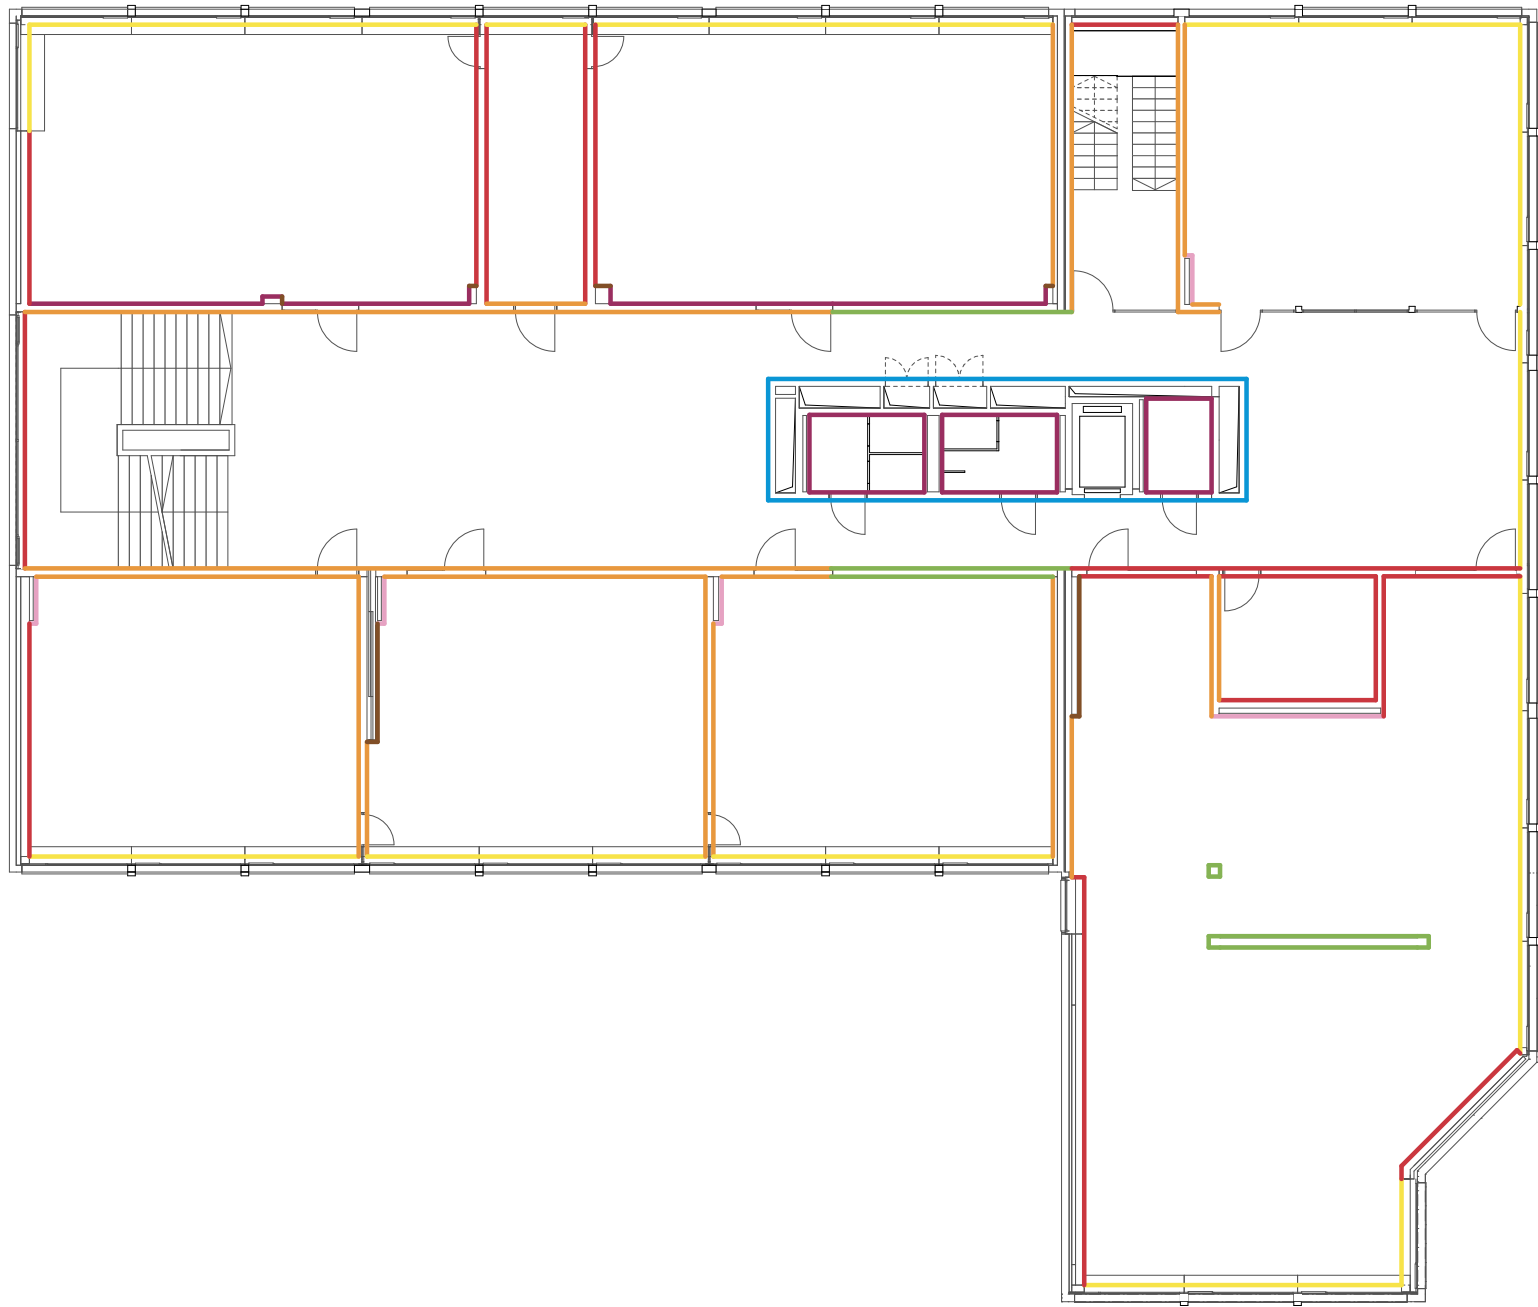


- Verputz und gestrichen
- Verspachtelt und gestrichen
- Farbige Holzverkleidung raumhoch
- Holzverkleidung Fassadenbrüstung
- Mehrschichtige Holzplatte aus Eiche Natur
- Bestehende Wände Gestrichen
(Putz zu überprüfen)
- Lehmputz und gestrichen
- Keramikfliesen raumhoch
- Keramikfliesen bis 1.20 m ab F.B.
- Rest Verputz/Gespachtelt und gestrichen

Gesamtsanierung Oberstufenzentrum Pestalozzi Stans 32 BAUPROJEKT			bucci quentin	
Pestalozziweg 3 6370 Stans		Gemeinde Stans Stansstaderstrasse 18 6371 Stans		
Plan-Nr. ErnSZP_SH_32_8200.05_3OG				
Schulhaus			bucci quentin GmbH Hohlstrsre 190 8004 Zürich +41 76 5932065 info@bucciquentin.com www.bucciquentin.com	
Übersicht Wandbeläge 3 Obergeschoss				
Gezeichnet	Datum	25.04.25		Format
Projekt-ID	ErnSZP	Revidiert	Massstab: 1:200	

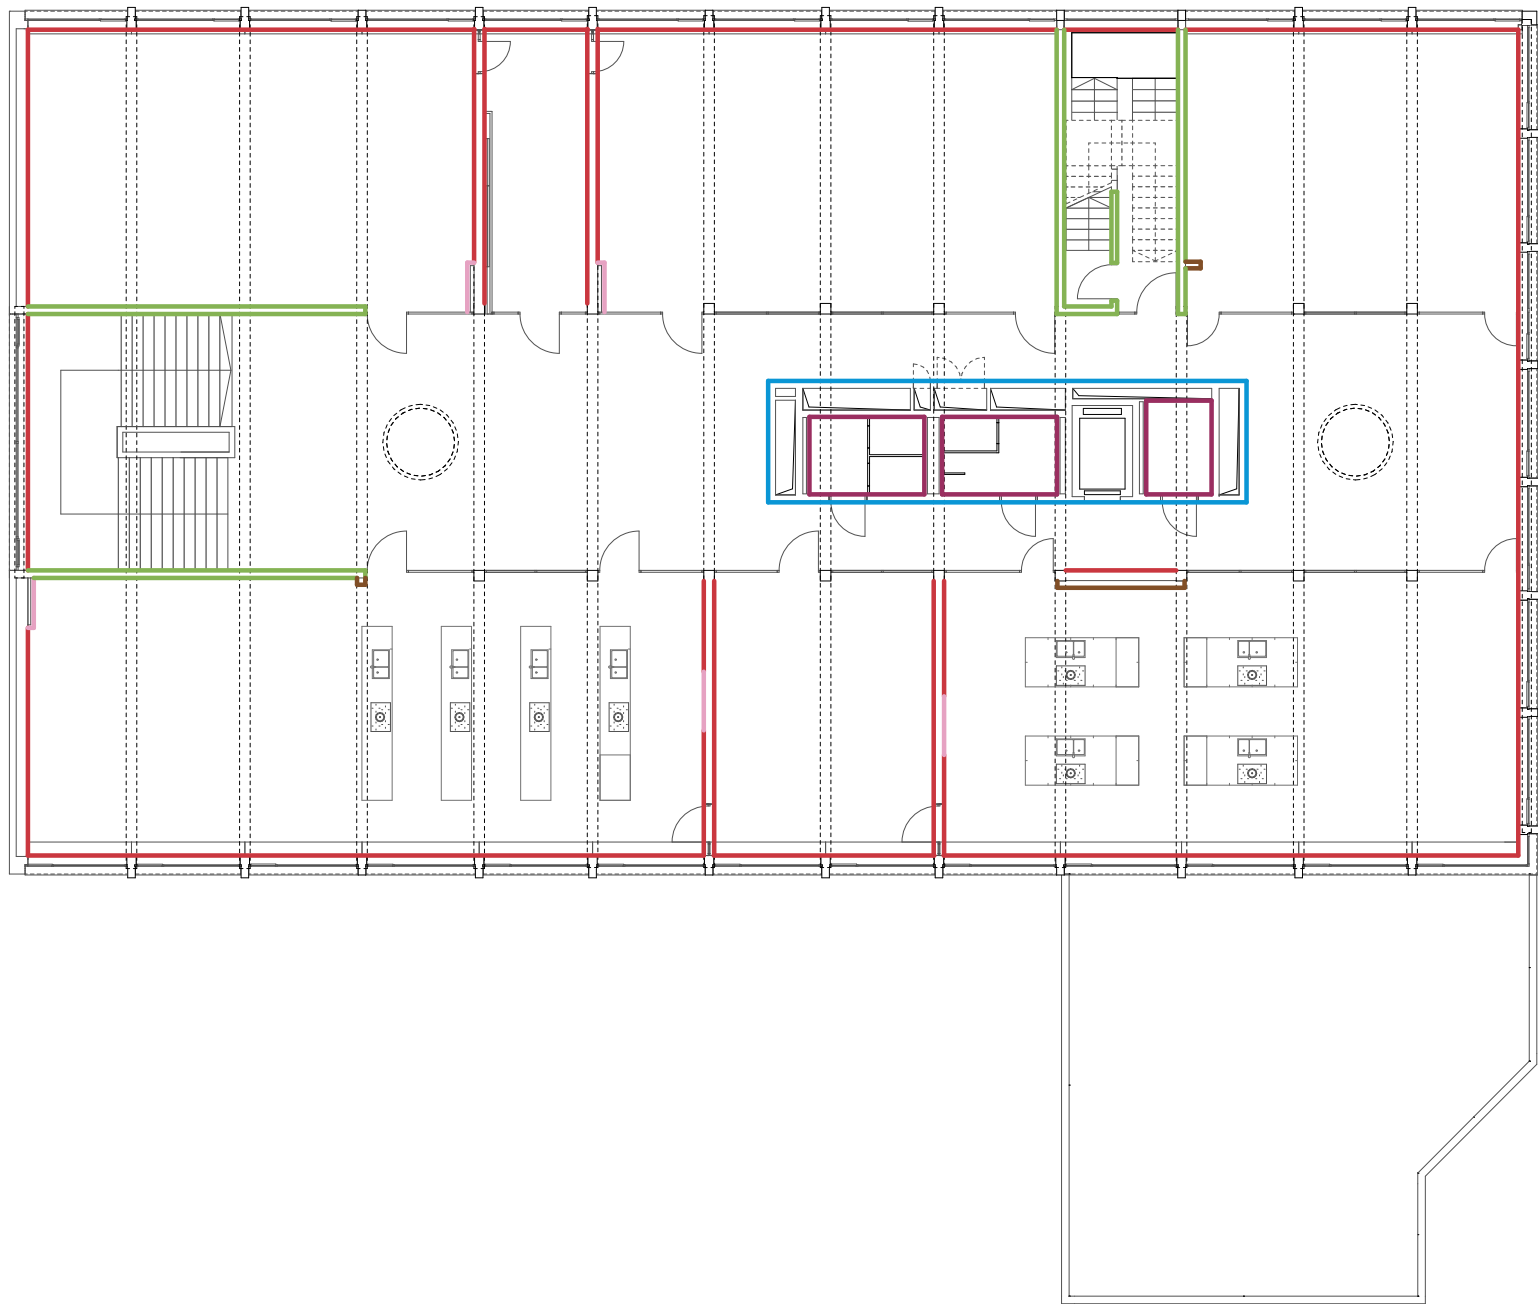

- Verputz und gestrichen
- Verspachtelt und gestrichen
- Farbige Holzverkleidung raumhoch
- Lehmputz und gestrichen
- Keramikfliesen bis 1.20 m ab F.B.
- Rest Verputz/Gespachtelt und gestrichen

Gesamtsanierung Oberstufenzentrum Pestalozzi Stans 32 BAUPROJEKT			bucci quentin	
Pestalozziweg 3 6370 Stans		Gemeinde Stans Stansstadterstrasse 18 6371 Stans		
Plan-Nr. ErnSZP_SH_32_8200.06_4OG				
Schulhaus			bucci quentin GmbH Hohlstrsse 190 8004 Zürich +41 76 5932065 info@bucciquentin.com www.bucciquentin.com	
Übersicht Wandbeläge 4 Obergeschoss				
Gezeichnet	Datum	25.04.25		Format
Projekt-ID	ErnSZP	Revidiert	Massstab: 1:200	

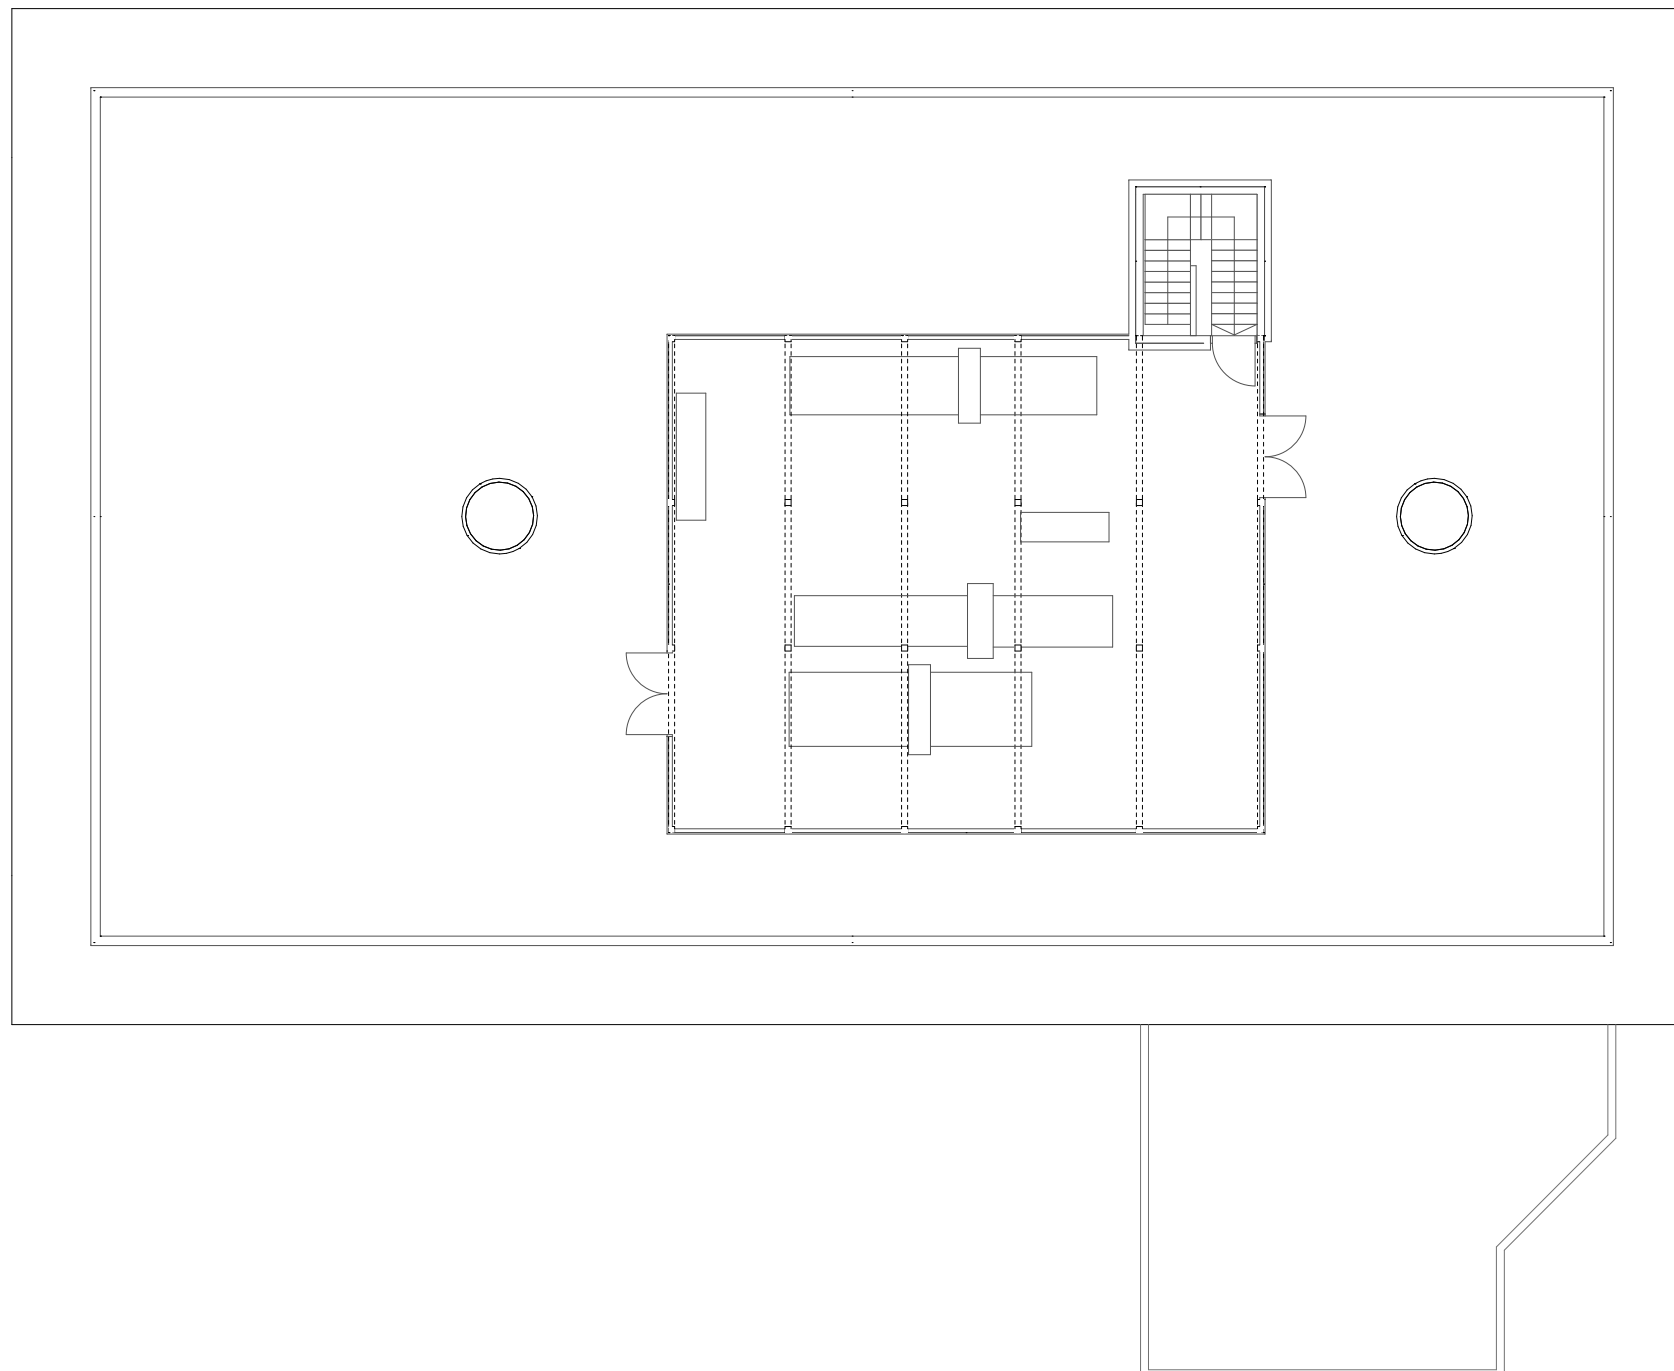

Einhausung Verkleidung noch zu definieren

Verputz und gestrichen

Gesamtsanierung Oberstufenzentrum Pestalozzi Stans
32 BAUPROJEKT

Pestalozziweg 3
6370 Stans

Gemeinde Stans
Stansstaderstrasse 18
6371 Stans

Plan-Nr. ErnSZP_SH_32_8200.07_DG

Schulhaus


Übersicht Wandbeläge Dachgeschoss

bucci quentin

bucci quentin GmbH
Hohlstrasse 190
8004 Zürich
+41 76 5932065
info@bucciquentin.com
www.bucciquentin.com


Gezeichnet	Datum	25.04.25	Format	A3
Projekt-ID	ErnSZP	Revidiert	Massstab: 1:200	

Keramikfliesen raumhoch

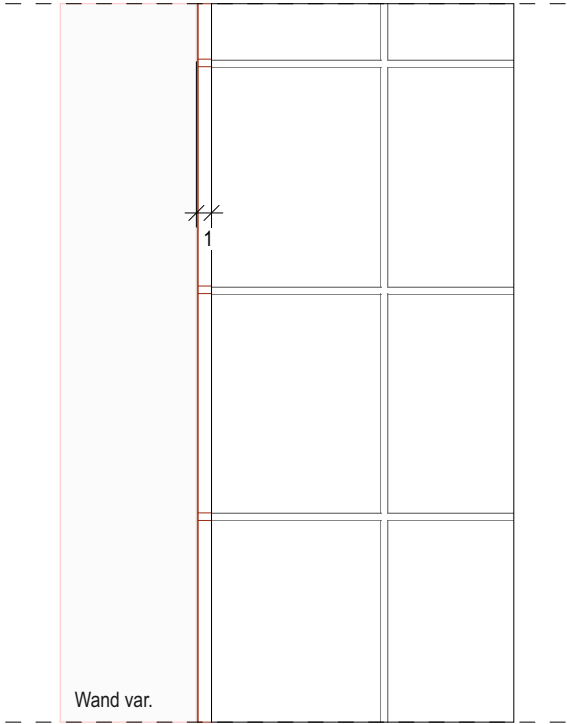


Keramik 15x15cm raumhoch
Typ: *Paprika 17980 /*
Olivgrün 16700 /
Preussischblau Uni 16750 von MOSA
Kleber
Wand var.

Farbige Holzverkleidung raumhoch

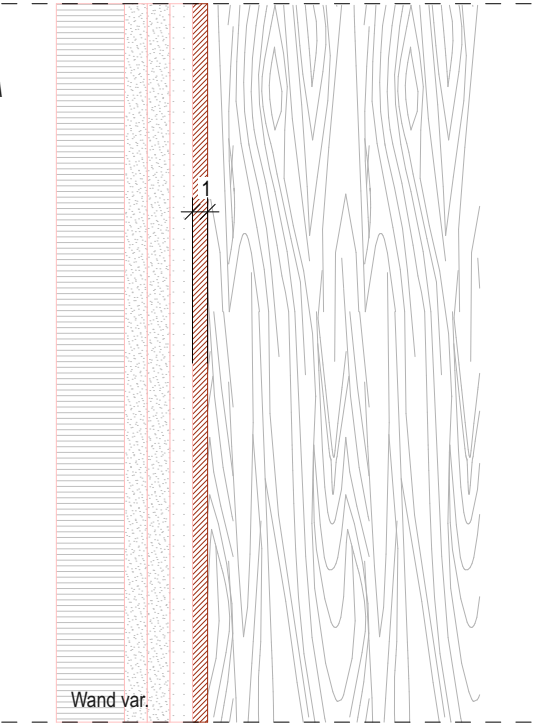


Holz Verkleidung
Eiche gestrichen
Farbe Typ : *NCS S 5010-G10Y FALU VAPEN*
Wand var.

Natur Eiche Holzverkleidung raumhoch

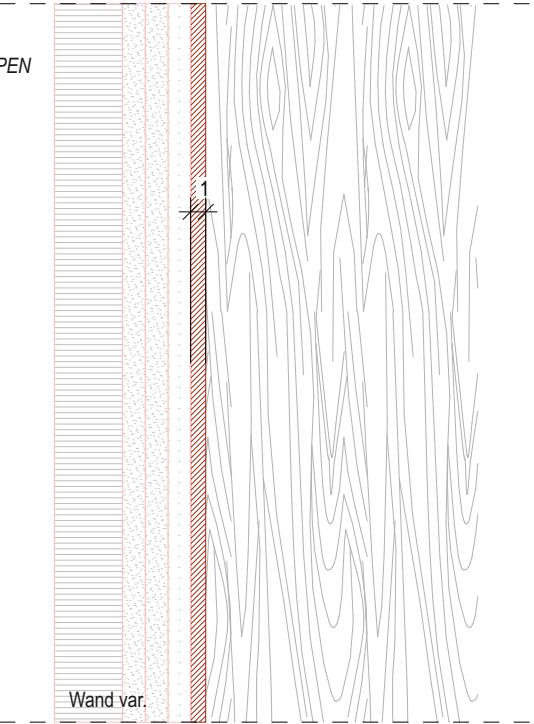


Holz Verkleidung
Natur Eiche
Wand var.

**Keramikfliesen bis 1.20 m ab F.B.
Rest Verputz/Gespachtelt und gestrichen**

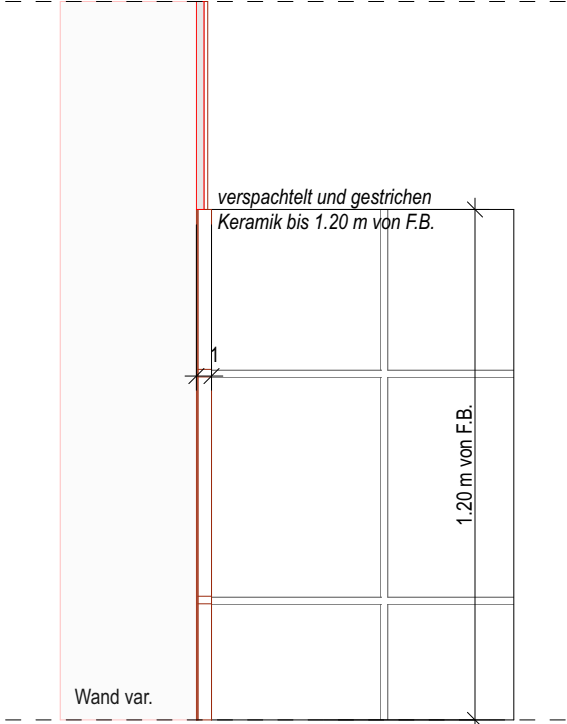

Keramik 15x15cm
Typ: *Paprika 17980 /*
Olivgrün 16700 /
Preussischblau Uni 16750 von MOSA
Kleber
Wand Verspachtelt und gestrichen
oder verputzt
ab 1.20 m
RAL gem. Angabe Architekt
Wand var.

**Holzverkleidung Fassadenbrüstung
Mehrschichtige Holzplatte aus Eiche Natur**

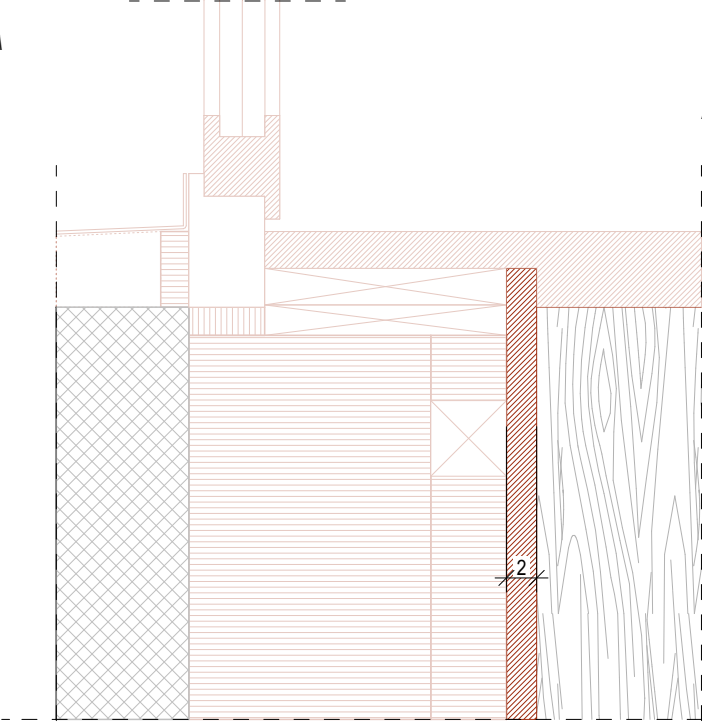

Mehrschichtige Holzplatte
Eiche Natur
Ab OK fertig Boden bis UK Fensterbank

Gesamtsanierung Oberstufenzentrum Pestalozzi Stans 32 BAUPROJEKT				bucci quentin
Pestalozziweg 3 6370 Stans		Gemeinde Stans Stansstadterstrasse 18 6371 Stans		
Plan-Nr. ErnSZP_SH_32_8200.08				
Schulhaus				
Katalog Wandbeläge 1				bucci quentin GmbH Hohlstrsre 190 8004 Zürich +41 76 5932065 info@bucciquentin.com www.bucciquentin.com
Gezeichnet		Datum 25.04.25	Format A3	
Projekt-ID ErnSZP	Revidiert		Massstab: 1:5	

Lehmputz und gestrichen

Verspachtelt und gestrichen

Lehmputz
Gestrichen
RAL gem. Angabe Architekt

Wand Lehmbauplatte auf Holzständer

Wand var.

Verspachtelt
Gestrichen
RAL gem. Angabe Architekt

Leichtbauwand mit Gipsplatte

Wand var.

Verputz und gestrichen

Bestehende Wände Gestrichen
(Putz zu überprüfen)

Verputz
Gestrichen
RAL gem. Angabe Architekt

Wand Massivbau Beton/Backstein

Wand var.

Gestrichen
RAL gem. Angabe Architekt
Untergrund Vorbereiten

Bestehende Wand Oberflächen ausbessern

Wand var.

<div><div><div>Gesamtsanierung Oberstufenzentrum Pestalozzi Stans</div><div>32 BAUPROJEKT</div></div><div><div>Pestalozziweg 3</div><div>6370 Stans</div></div><div><div>Gemeinde Stans</div><div>Stansstadterstrasse 18</div><div>6371 Stans</div></div></div>				<div>bucci quentin</div> <div><div>bucci quentin GmbH</div><div>Hohlstrsse 190</div><div>8004 Zürich</div><div>+41 76 5932065</div><div>info@bucciquentin.com</div><div>www.bucciquentin.com</div></div>
Plan-Nr. ErnSZP_SH_32_8200.09				
<div>Schulhaus</div> <div>Katalog Wandbeläge 2</div>				
Gezeichnet	Datum	25.04.25	Format	A3
Projekt-ID	ErnSZP	Revidiert	Massstab: 1:5	