


Gesamtsanierung Oberstufenzentrum Pestalozzi Stans | 8210 Detialpläne Malerarbeiten Schulhaus

32 Bauprojekt

Stand 25.04.25

bucci quentin

bucci quentin GmbH
Hohlstrasse 190
8004 Zürich
+41 76 5932065
info@bucciquentin.com
www.bucciquentin.com

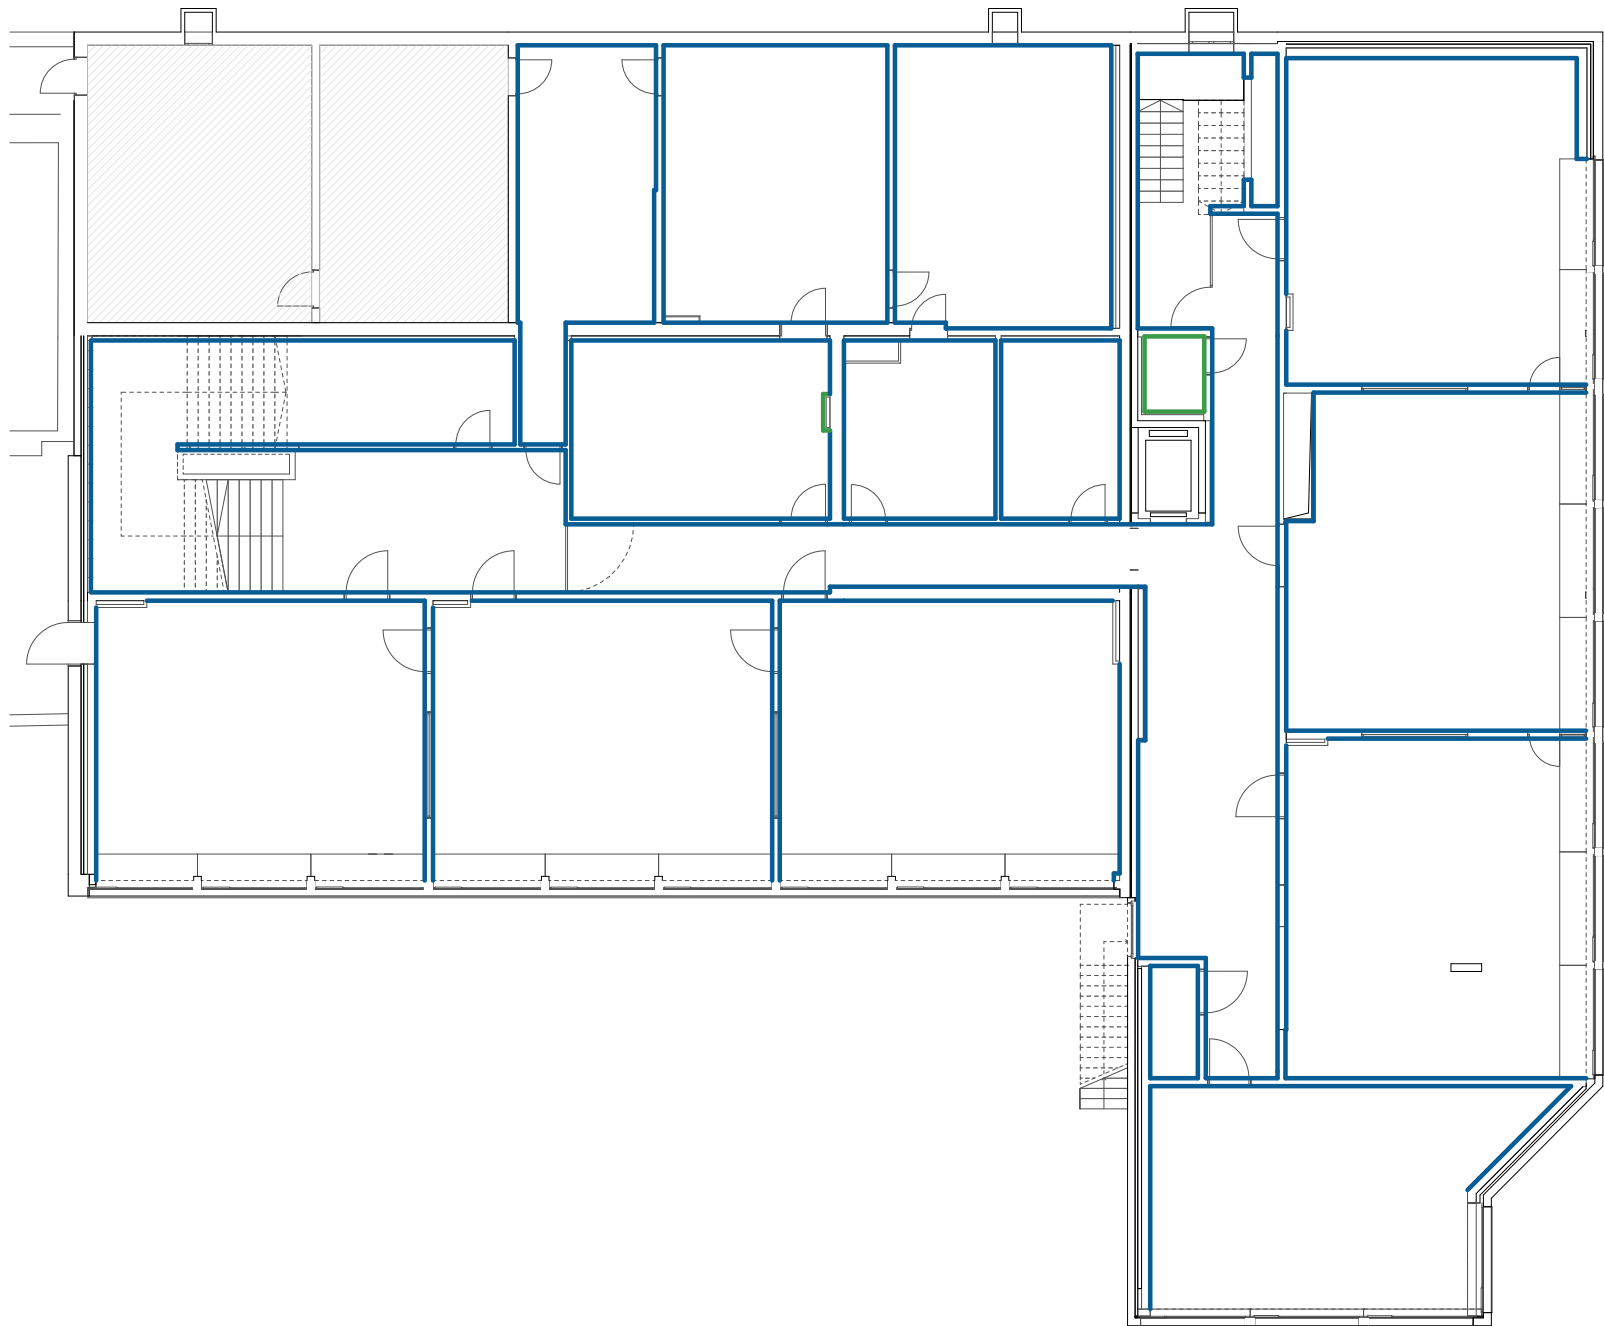


Gestrichen Wand
Gestrichen Wand ab 1.20 m F.B.

Gesamtsanierung Oberstufenzentrum Pestalozzi Stans 32 BAUPROJEKT				bucci quentin bucci quentin GmbH Hohlstrsse 190 8004 Zürich +41 76 5932065 info@bucciquentin.com www.bucciquentin.com	
Pestalozziweg 3 6370 Stans		Gemeinde Stans Stansstaderstrasse 18 6371 Stans			
Plan-Nr. ErnSZP_SH_32_8210.01_1UG					
Schulhaus Übersicht Malerarbeit 1 Untergeschoss					
Gezeichnet		Datum	25.04.25	Format	A3
Projekt-ID		ErnSZP	Revidiert	Massstab: 1:200	



- Verputzt und gestrichen
- Gestrichen
- Dämmung verputzt und gestrichen
- Gestrichen Wand
- Gestrichen Wand ab 1.20 m F.B.

Gesamtsanierung Oberstufenzentrum Pestalozzi Stans 32 BAUPROJEKT			bucci quentin	
Pestalozziweg 3 6370 Stans		Gemeinde Stans Stansstadterstrasse 18 6371 Stans		
Plan-Nr. ErnSZP_SH_32_8210.02_EG				
Schulhaus				
Übersicht Malerarbeit Erdgeschoss				
Gezeichnet	Datum	25.04.25	Format	A3
Projekt-ID	ErnSZP	Revidiert	Massstab: 1:200	

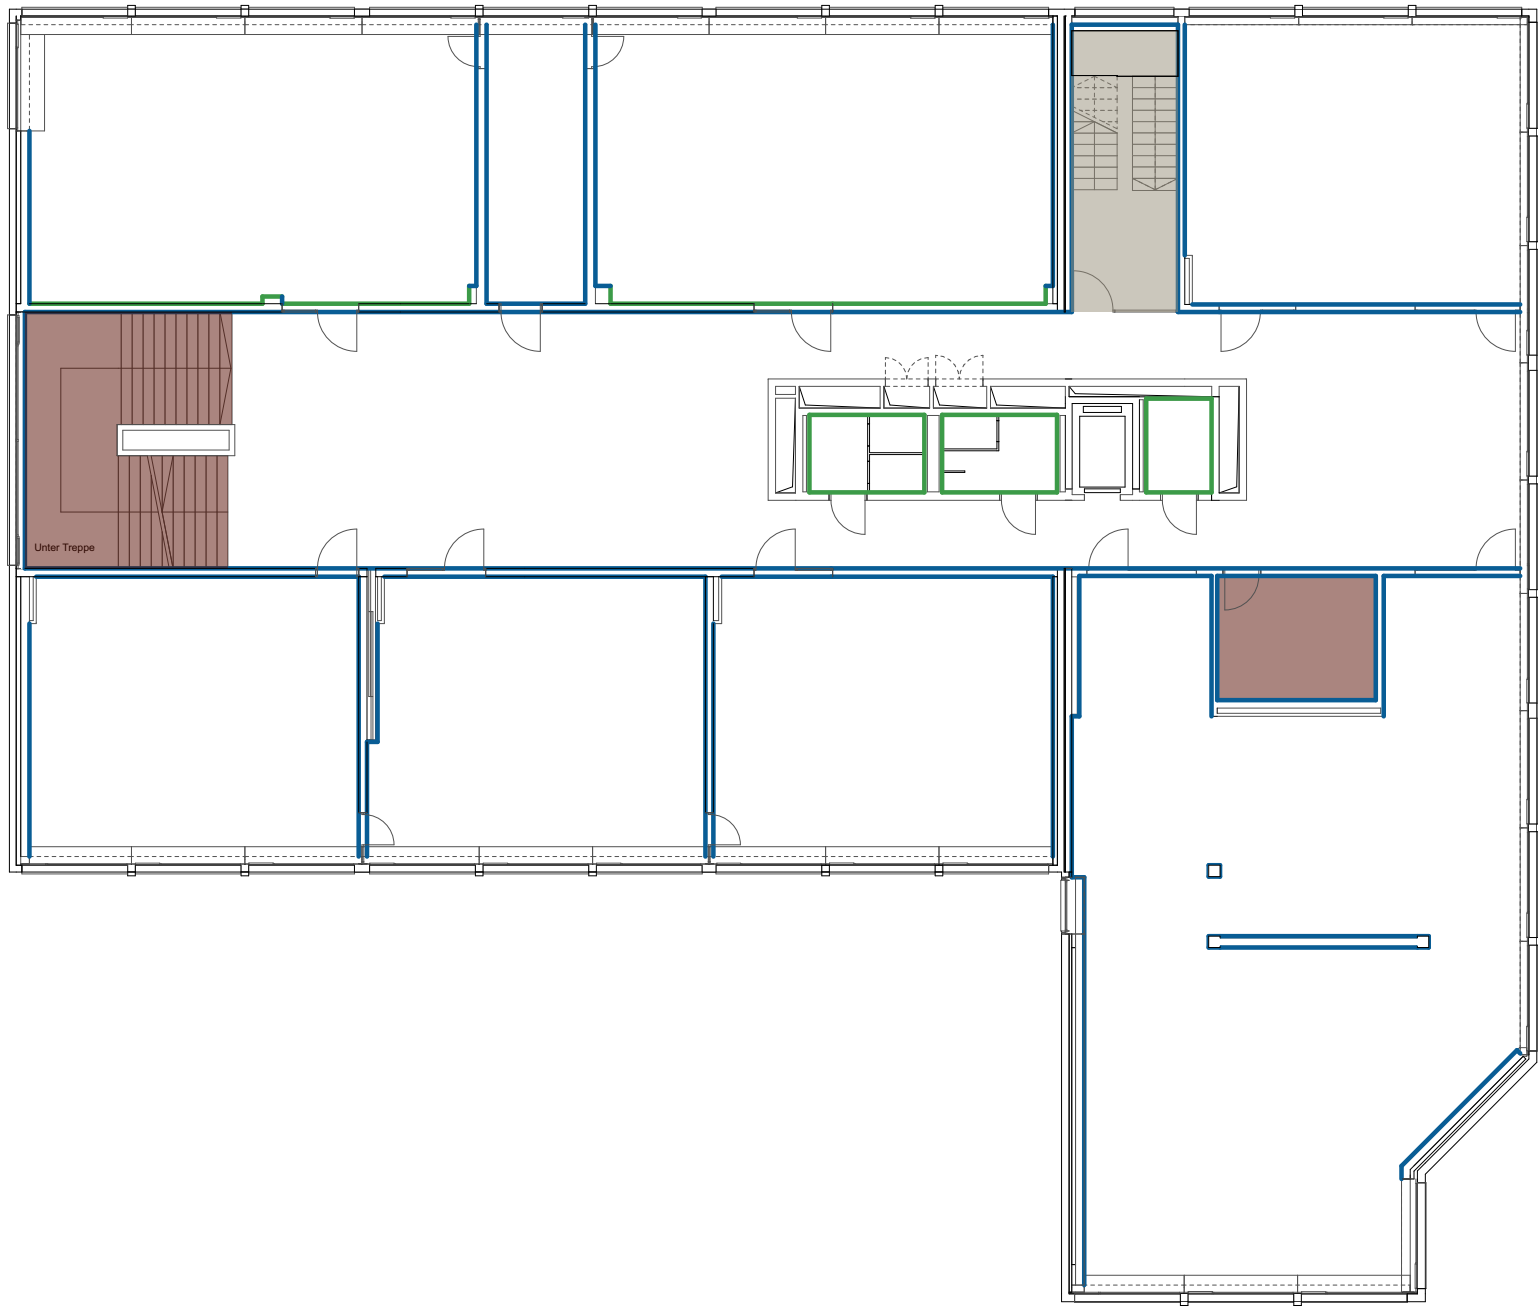

- Verputzt und gestrichen
- Gestrichen
- Gestrichen Wand
- Gestrichen Wand ab 1.20 m F.B.
-
-
-
-

Gesamtsanierung Oberstufenzentrum Pestalozzi Stans
32 BAUPROJEKT

Pestalozziweg 3
6370 Stans

Gemeinde Stans
Stansstadterstrasse 18
6371 Stans

Plan-Nr. ErnSZP_SH_32_8210.03_1OG


Schulhaus

Übersicht Malerarbeit 1 Obergeschoss

Gezeichnet	Datum	25.04.25	Format	A3
Projekt-ID	ErnSZP	Revidiert	Massstab: 1:200	

bucci quentin

bucci quentin GmbH
Hohlstrsse 190
8004 Zürich
+41 76 5932065
info@bucciquentin.com
www.bucciquentin.com

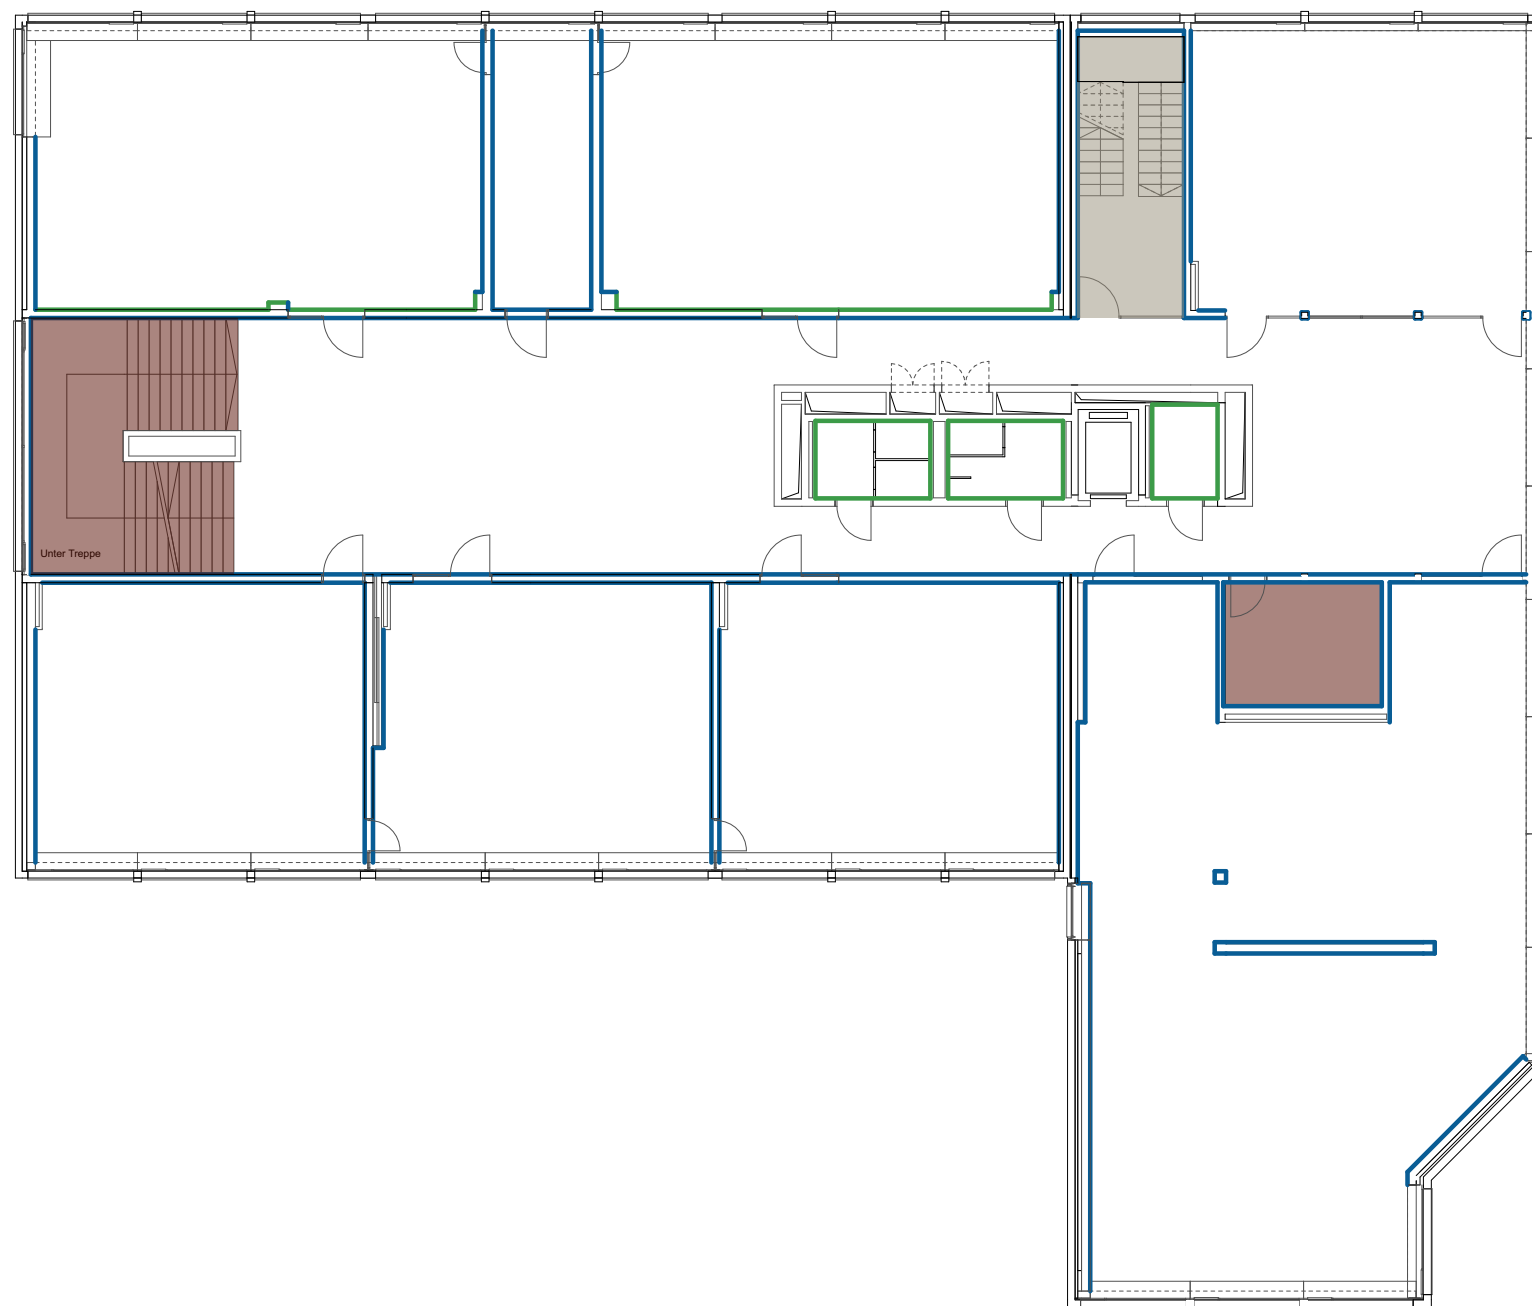

114

114


Gesamtsanierung Oberstufenzentrum Pestalozzi Stans
32 BAUPROJEKT

bucci quentin

bucci quentin GmbH
Hohlstrasse 190
8004 Zürich
+41 76 5932065
info@bucciquentin.com
www.bucciquentin.com

Übersicht Malerarbeit 2 Obergeschoss


Gezeichnet	Datum	25.04.25	Format	A3
Projekt-ID	ErnSZP	Revidiert	Massstab: 1:200	

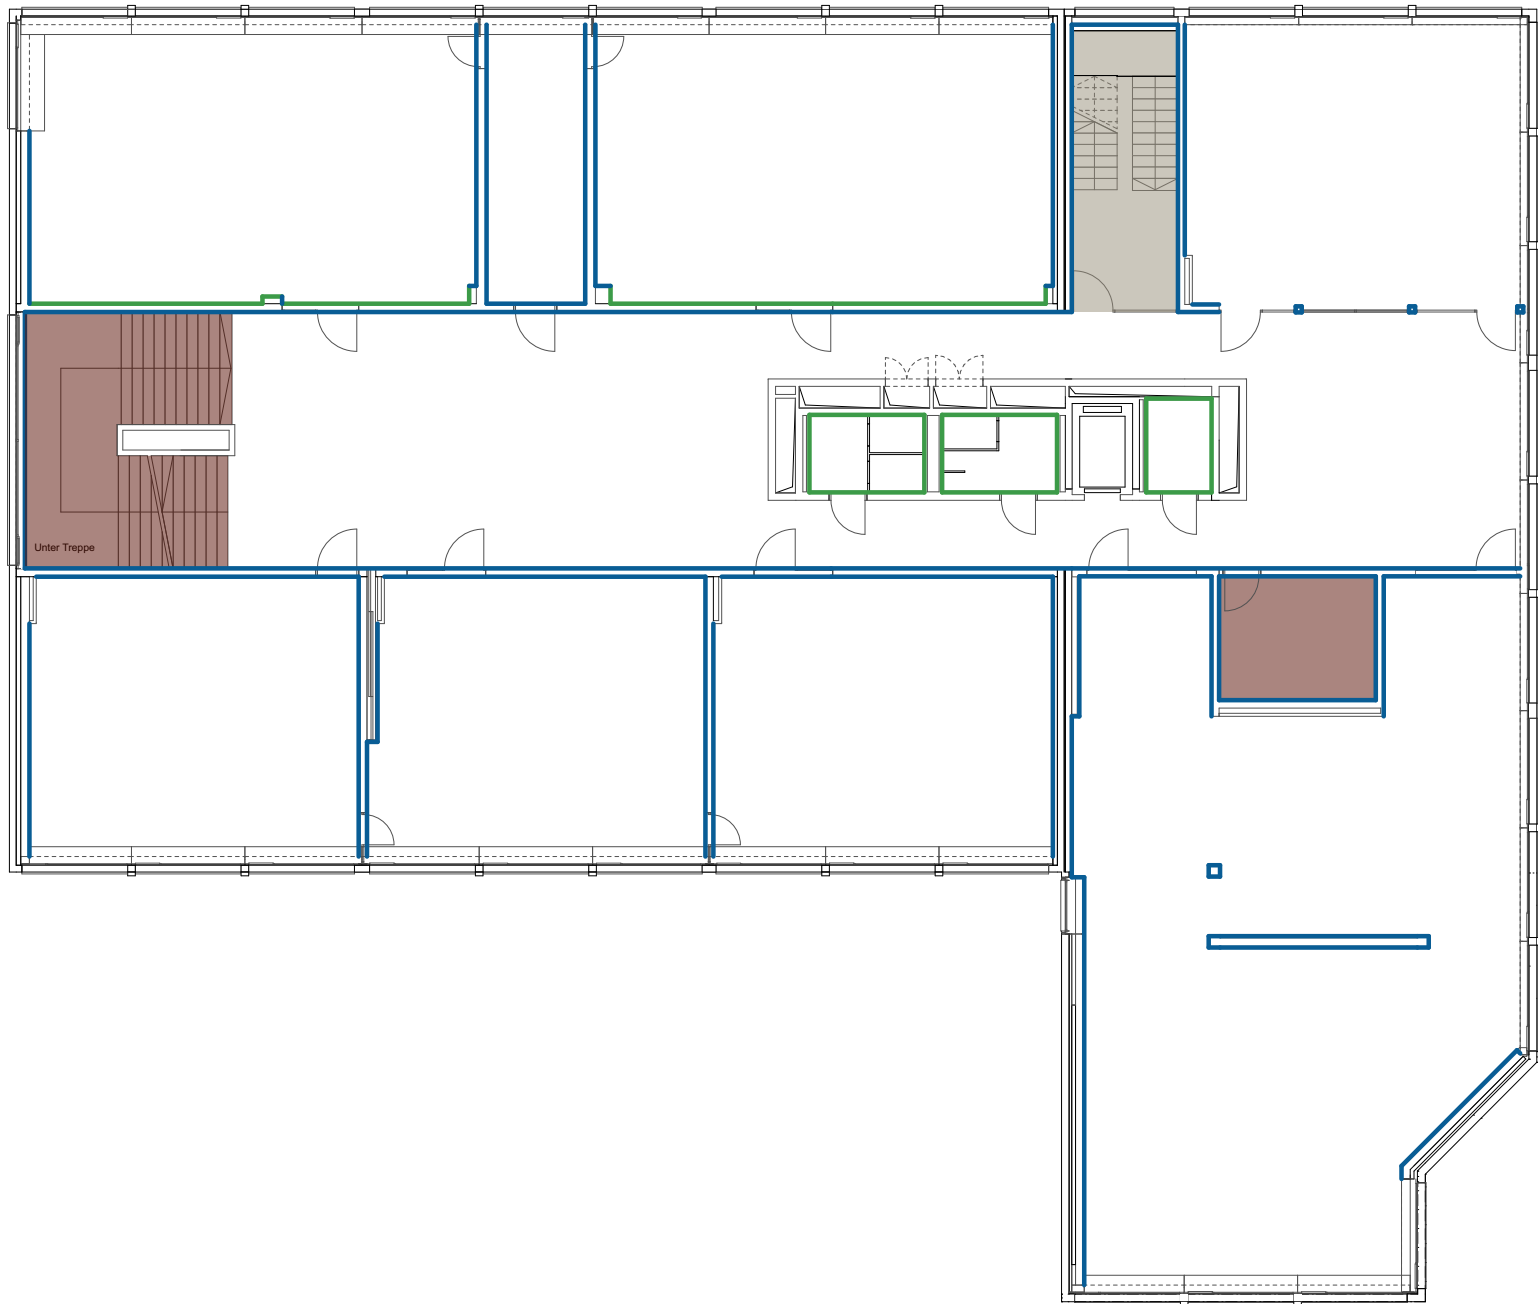

- Verputzt und gestrichen
- Gestrichen
- Gestrichen Wand
- Gestrichen Wand ab 1.20 m F.B.

Gesamtsanierung Oberstufenzentrum Pestalozzi Stans 32 BAUPROJEKT				bucci quentin	
Pestalozziweg 3 6370 Stans		Gemeinde Stans Stansstadterstrasse 18 6371 Stans			
Plan-Nr. ErnSZP_SH_32_8210.05_3OG					
Schulhaus					
Übersicht Malerarbeit 3 Obergeschoss					
Gezeichnet		Datum	25.04.25	Format	A3
Projekt-ID		ErnSZP	Revidiert	Massstab: 1:200	

bucci quentin GmbH
Hohlstrsse 190
8004 Zürich
+41 76 5932065
info@bucciquentin.com
www.bucciquentin.com

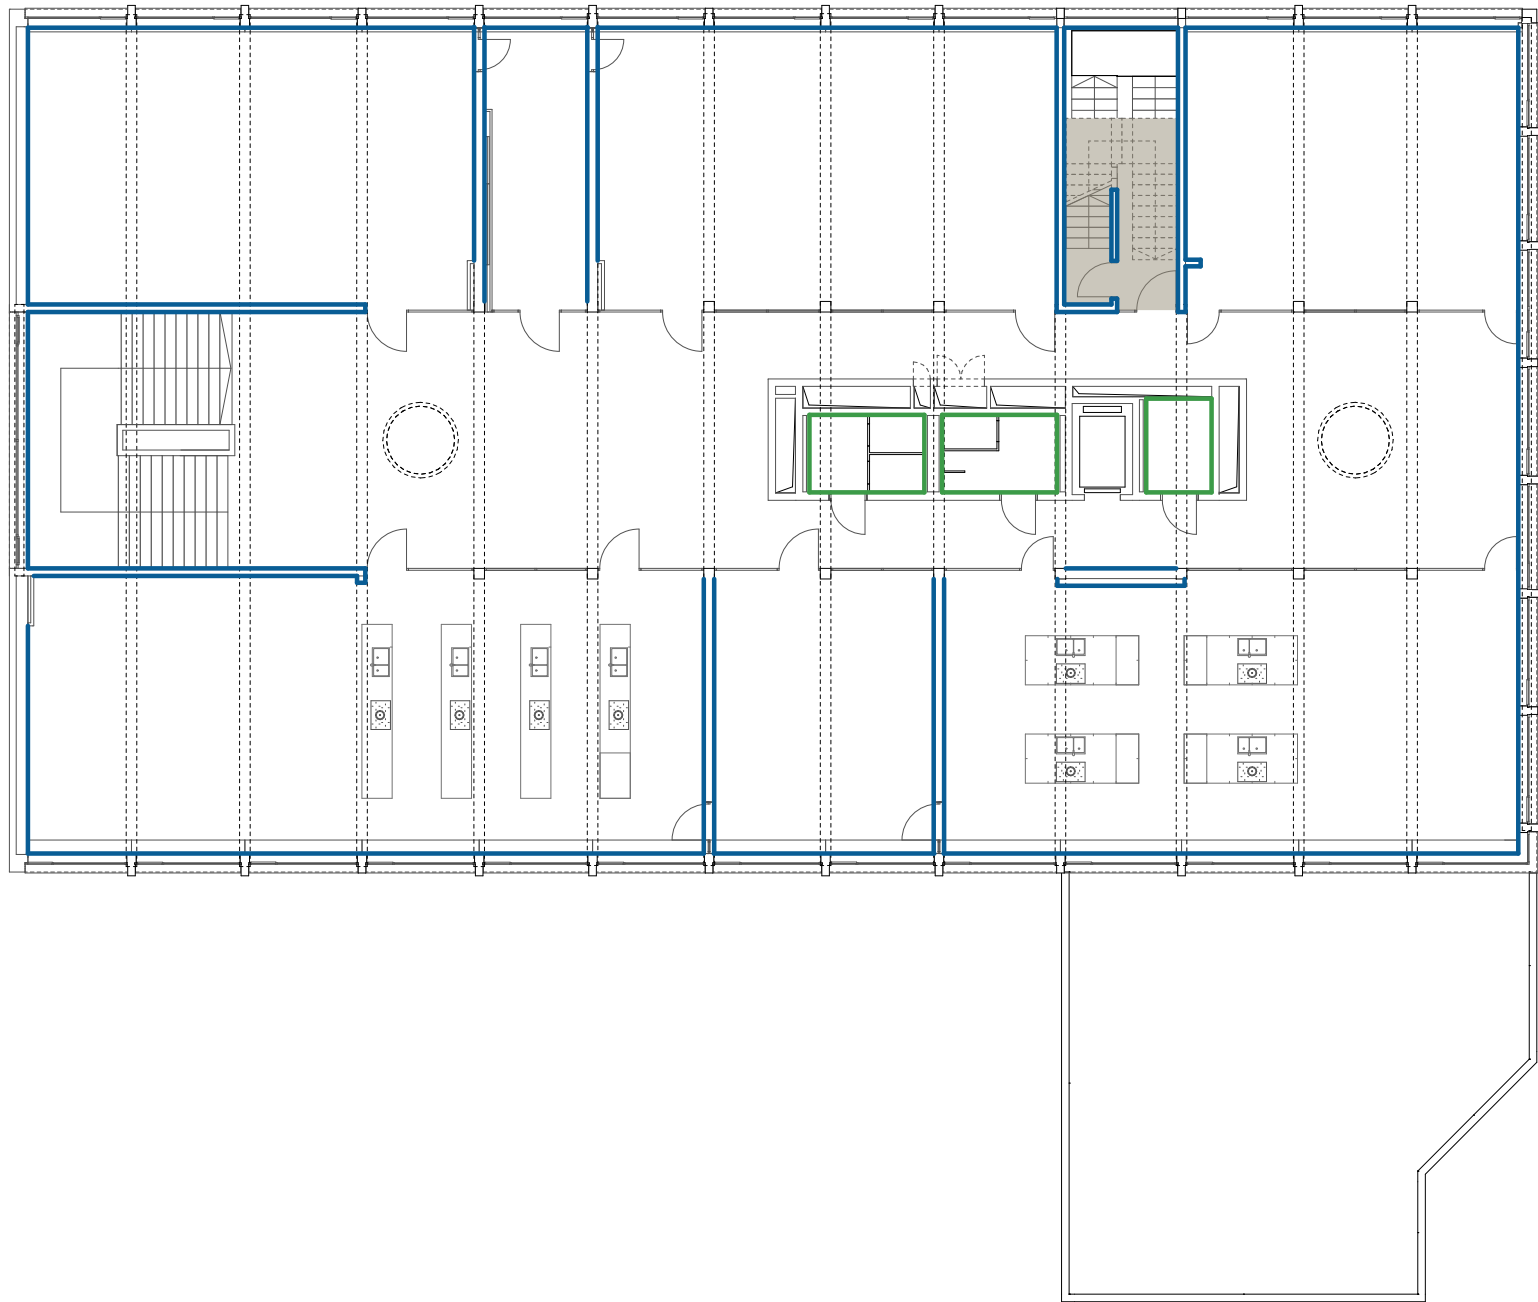

- Verputzt und gestrichen
- Gestrichen Wand
- Gestrichen Wand ab 1.20 m F.B.

Gesamtsanierung Oberstufenzentrum Pestalozzi Stans
32 BAUPROJEKT

Pestalozziweg 3
6370 Stans

Gemeinde Stans
Stansstadterstrasse 18
6371 Stans

Plan-Nr. **ErnSZP_SH_32_8210.06_4OG**


Schulhaus

Übersicht Malerarbeit 4 Obergeschoss

Gezeichnet	Datum	25.04.25	Format	A3
Projekt-ID	ErnSZP	Revidiert	Massstab: 1:200	

bucci quentin

bucci quentin GmbH
Hohlstrsse 190
8004 Zürich
+41 76 5932065
info@bucciquentin.com
www.bucciquentin.com

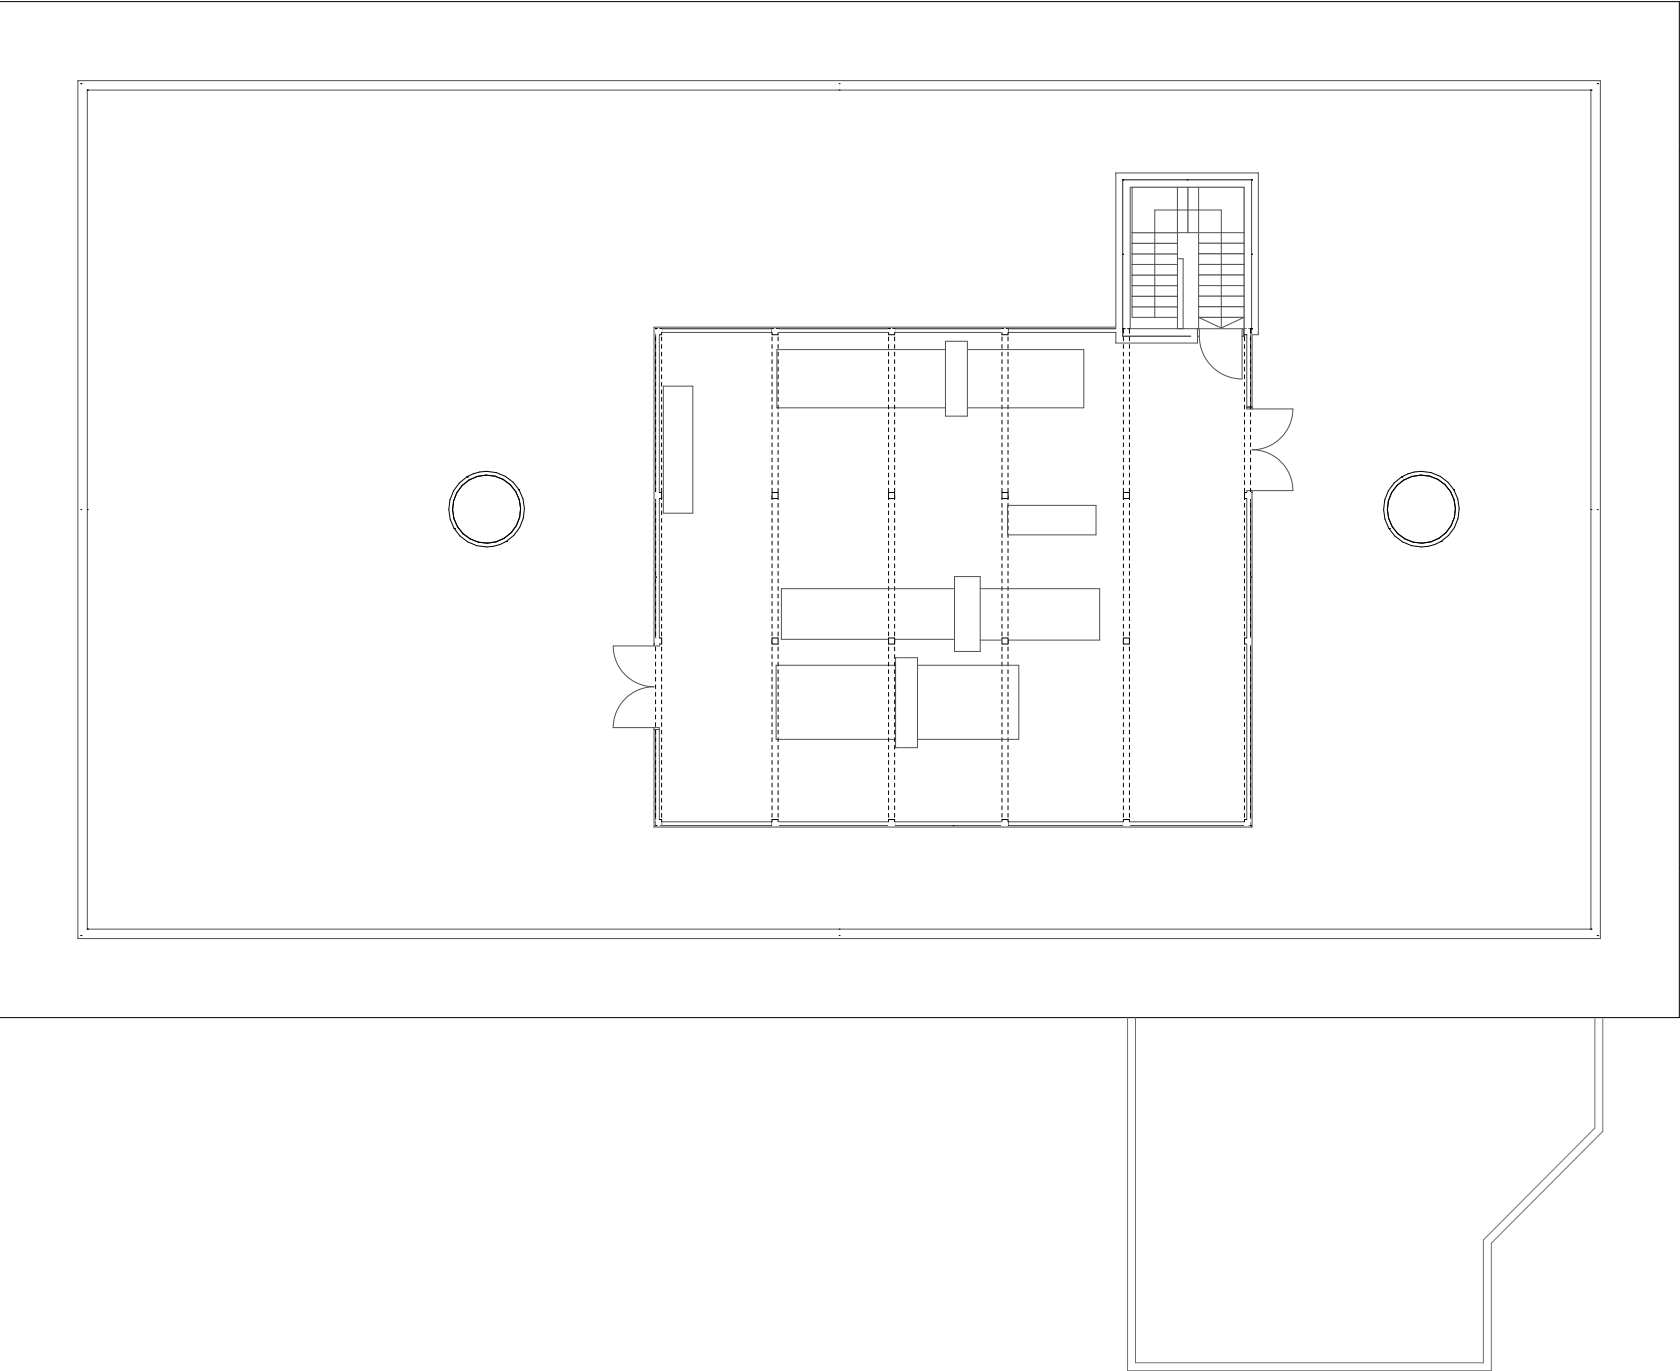

Gestrichen Wand

Gesamtsanierung Oberstufenzentrum Pestalozzi Stans 32 BAUPROJEKT			bucci quentin	
Pestalozziweg 3 6370 Stans		Gemeinde Stans Stansstadterstrasse 18 6371 Stans		
Plan-Nr. ErnSZP_SH_32_8210.07_DG				
Schulhaus			bucci quentin GmbH Hohlstrsre 190 8004 Zürich +41 76 5932065 info@bucciquentin.com www.bucciquentin.com	
Übersicht Malerarbeit Dachgeschoss				
Gezeichnet	Datum	25.04.25		Format
Projekt-ID	ErnSZP	Revidiert	Massstab: 1:200	