


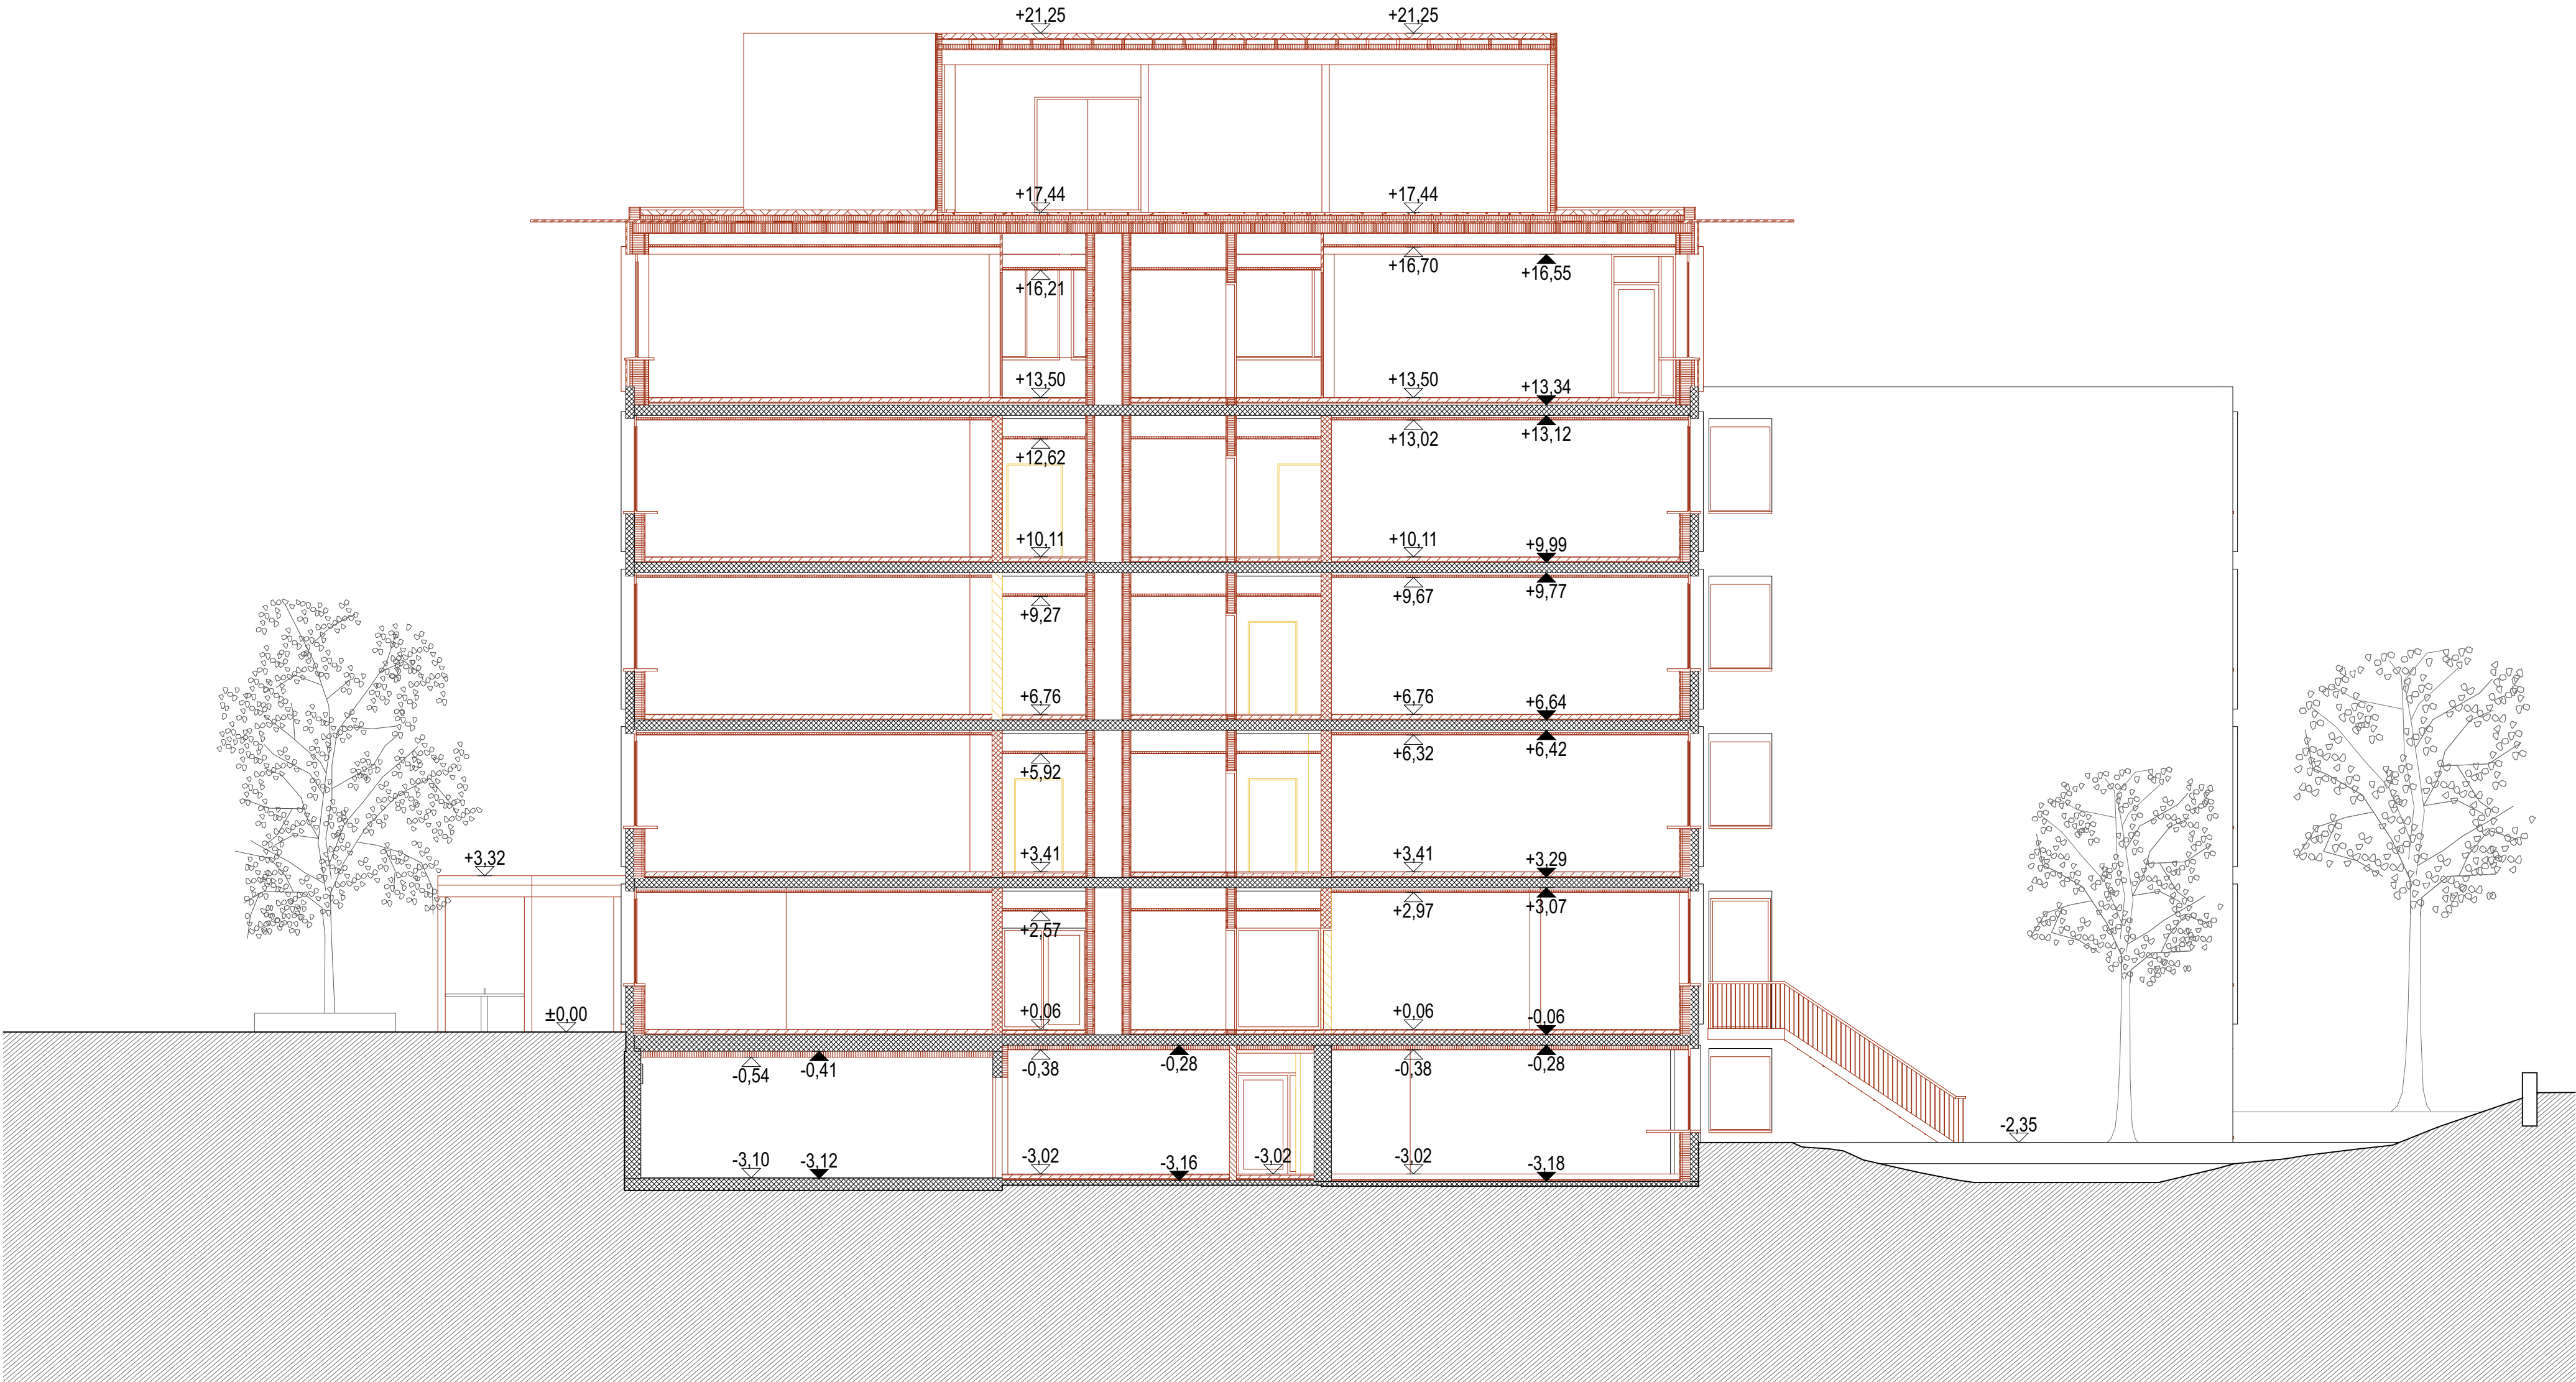

Abkürzungen Materialien

- Abbruch
- Gips
- Neubau
- Bodenheizung
- Bestand
- Holz
- Beton
- Backstein
- Dämmung
- Zellton
- Fliesen
- Linoleum
- Lehmbau

<b>Gesamtsanierung Oberstufenzentrum Pestalozzi Stans</b> 32 BAUPROJEKT				<b>bucci quentin</b>
Pestalozziweg 3 6370 Stans		Gemeinde Stans Stansstadterstrasse 18 6371 Stans		
Plan-Nr. <b>ErnSZP_SH_32_1501_SCA_100</b>				
Schulhaus <b>Schnitt A SGR</b>				bucci quentin GmbH Hohlstrasse 190 8004 Zürich +41 76 5932065 info@bucciquentin.com www.bucciquentin.com
Gezeichnet	Datum	25.04.25	Format A3	
Projekt-ID ErnSZP	Revidiert	Massstab: 1:100		



Abkürzungen Materialien

- Abbruch
- Neubau
- Bestand
- Beton
- Dämmung
- Fliesen
- Lehmbau
- Gips
- Bodenheizung
- Holz
- Backstein
- Zellton
- Linoleum

Gesamtsanierung Oberstufenzentrum Pestalozzi Stans  
32 BAUPROJEKT

Pestalozziweg 3  
6370 Stans

Gemeinde Stans  
Stansstadterstrasse 18  
6371 Stans

Plan-Nr. ErnSZP\_SH\_32\_1502\_SCB\_100

Schulhaus

Schnitt B SGR

Gezeichnet	Datum	25.04.25	Format	A3
Projekt-ID	ErnSZP	Revidiert	Massstab	1:100

bucci quentin

bucci quentin GmbH  
Hohlstrasse 190  
8004 Zürich  
+41 76 5932065  
info@bucciquentin.com  
www.bucciquentin.com





Abkürzungen Materialien

- Abbruch
- Gips
- Neubau
- Bodenheizung
- Bestand
- Holz
- Beton
- Backstein
- Dämmung
- Zellton
- Fliesen
- Linoleum
- Lehmbau

<b>Gesamtsanierung Oberstufenzentrum Pestalozzi Stans</b> 32 BAUPROJEKT				<b>bucci quentin</b>
Pestalozziweg 3 6370 Stans		Gemeinde Stans Stansstadterstrasse 18 6371 Stans		
Plan-Nr. <b>ErnSZP_SH_32_1503_SCC_100</b>				
Schulhaus <b>Schnitt C SGR</b>				bucci quentin GmbH Hohlstrasse 190 8004 Zürich +41 76 5932065 info@bucciquentin.com www.bucciquentin.com
Gezeichnet	Datum	25.04.25	Format A3	
Projekt-ID ErnSZP	Revidiert	Massstab: 1:100		




Abkürzungen Materialien

- Abbruch
- Gips
- Neubau
- Bodenheizung
- Bestand
- Holz
- Beton
- Backstein
- Dämmung
- Zellton
- Fliesen
- Linoleum
- Lehmbau

<b>Gesamtsanierung Oberstufenzentrum Pestalozzi Stans</b> 32 BAUPROJEKT				<b>bucci quentin</b>
Pestalozziweg 3 6370 Stans		Gemeinde Stans Stansstadterstrasse 18 6371 Stans		
Plan-Nr. <b>ErnSZP_SH_32_1504_SCD_100</b>				
Schulhaus  <b>Schnitt D SGR</b>				bucci quentin GmbH Hohlstrasse 190 8004 Zürich +41 76 5932065 info@bucciquentin.com www.bucciquentin.com
Gezeichnet	Datum	25.04.25	Format A3	
Projekt-ID ErnSZP	Revidiert	Massstab: 1:100		




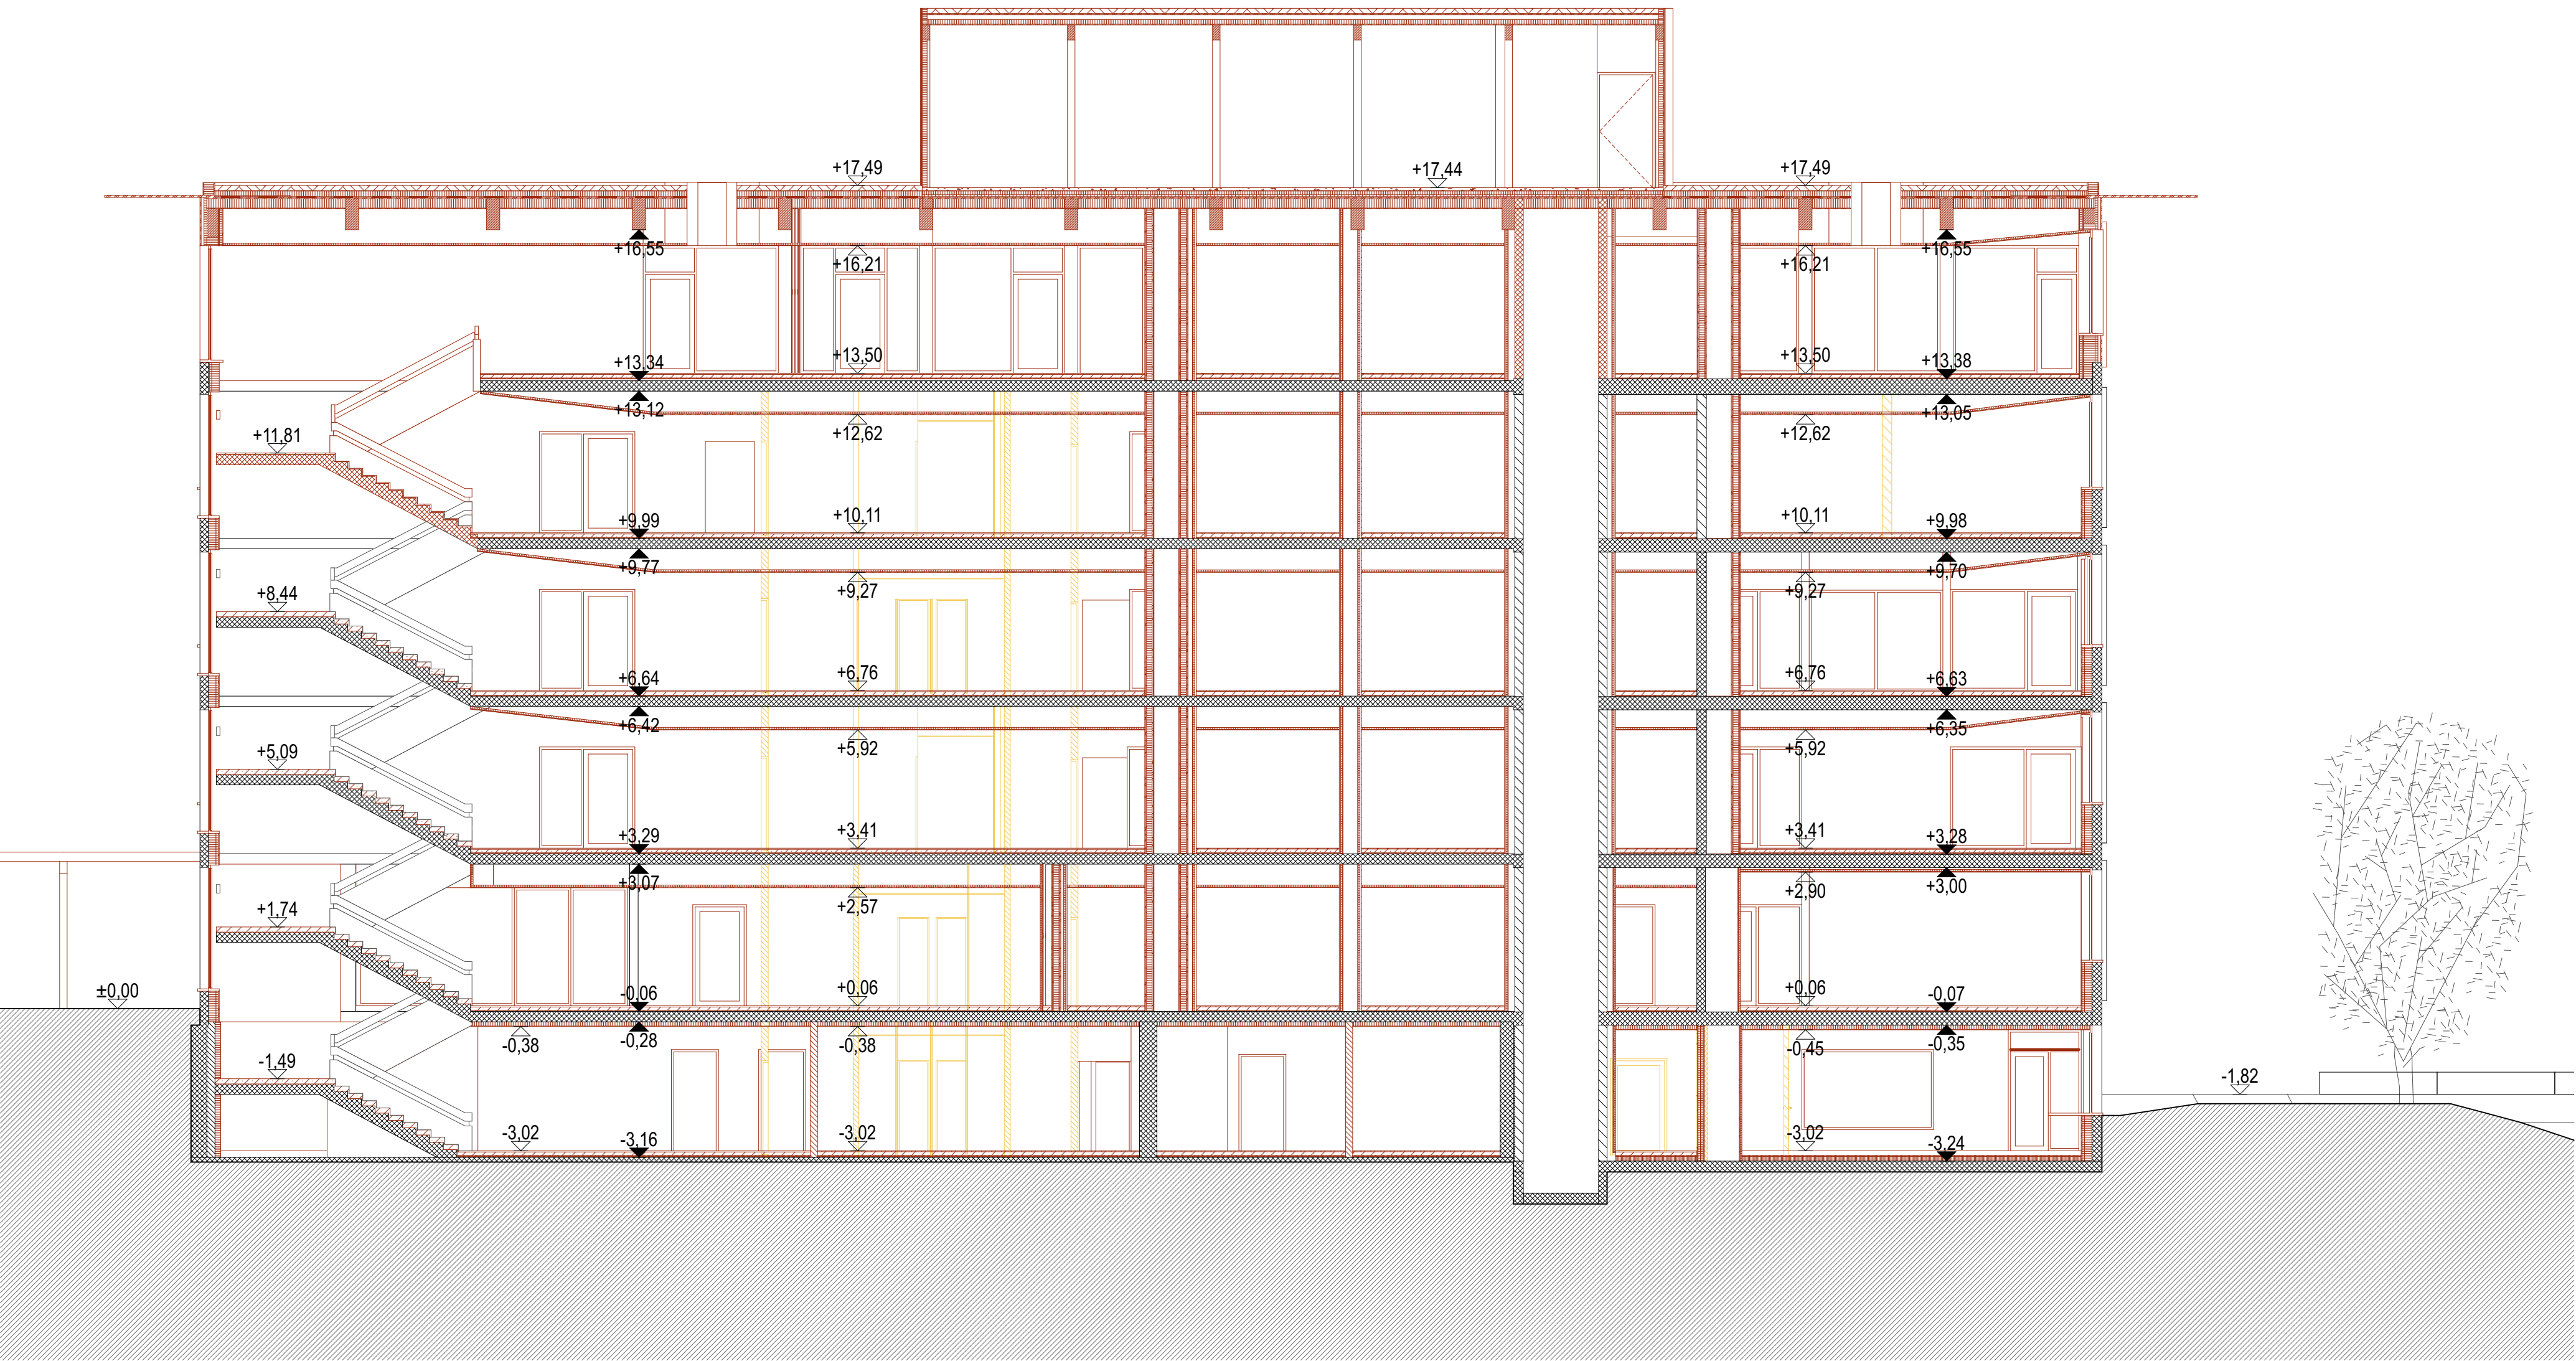

Abkürzungen Materialien

- Abbruch
- Gips
- Neubau
- Bodenheizung
- Bestand
- Holz
- Beton
- Backstein
- Dämmung
- Zellton
- Fliesen
- Linoleum
- Lehmbau

<b>Gesamtsanierung Oberstufenzentrum Pestalozzi Stans</b> 32 BAUPROJEKT				<b>bucci quentin</b>
Pestalozziweg 3 6370 Stans		Gemeinde Stans Stansstadterstrasse 18 6371 Stans		
Plan-Nr. <b>ErnSZP_SH_32_1505_SCE_100</b>				
Schulhaus  <b>Schnitt E SGR</b>				bucci quentin GmbH Hohlstrasse 190 8004 Zürich +41 76 5932065 info@bucciquentin.com www.bucciquentin.com
Gezeichnet	Datum	25.04.25	Format A3	
Projekt-ID ErnSZP	Revidiert	Massstab: 1:100		

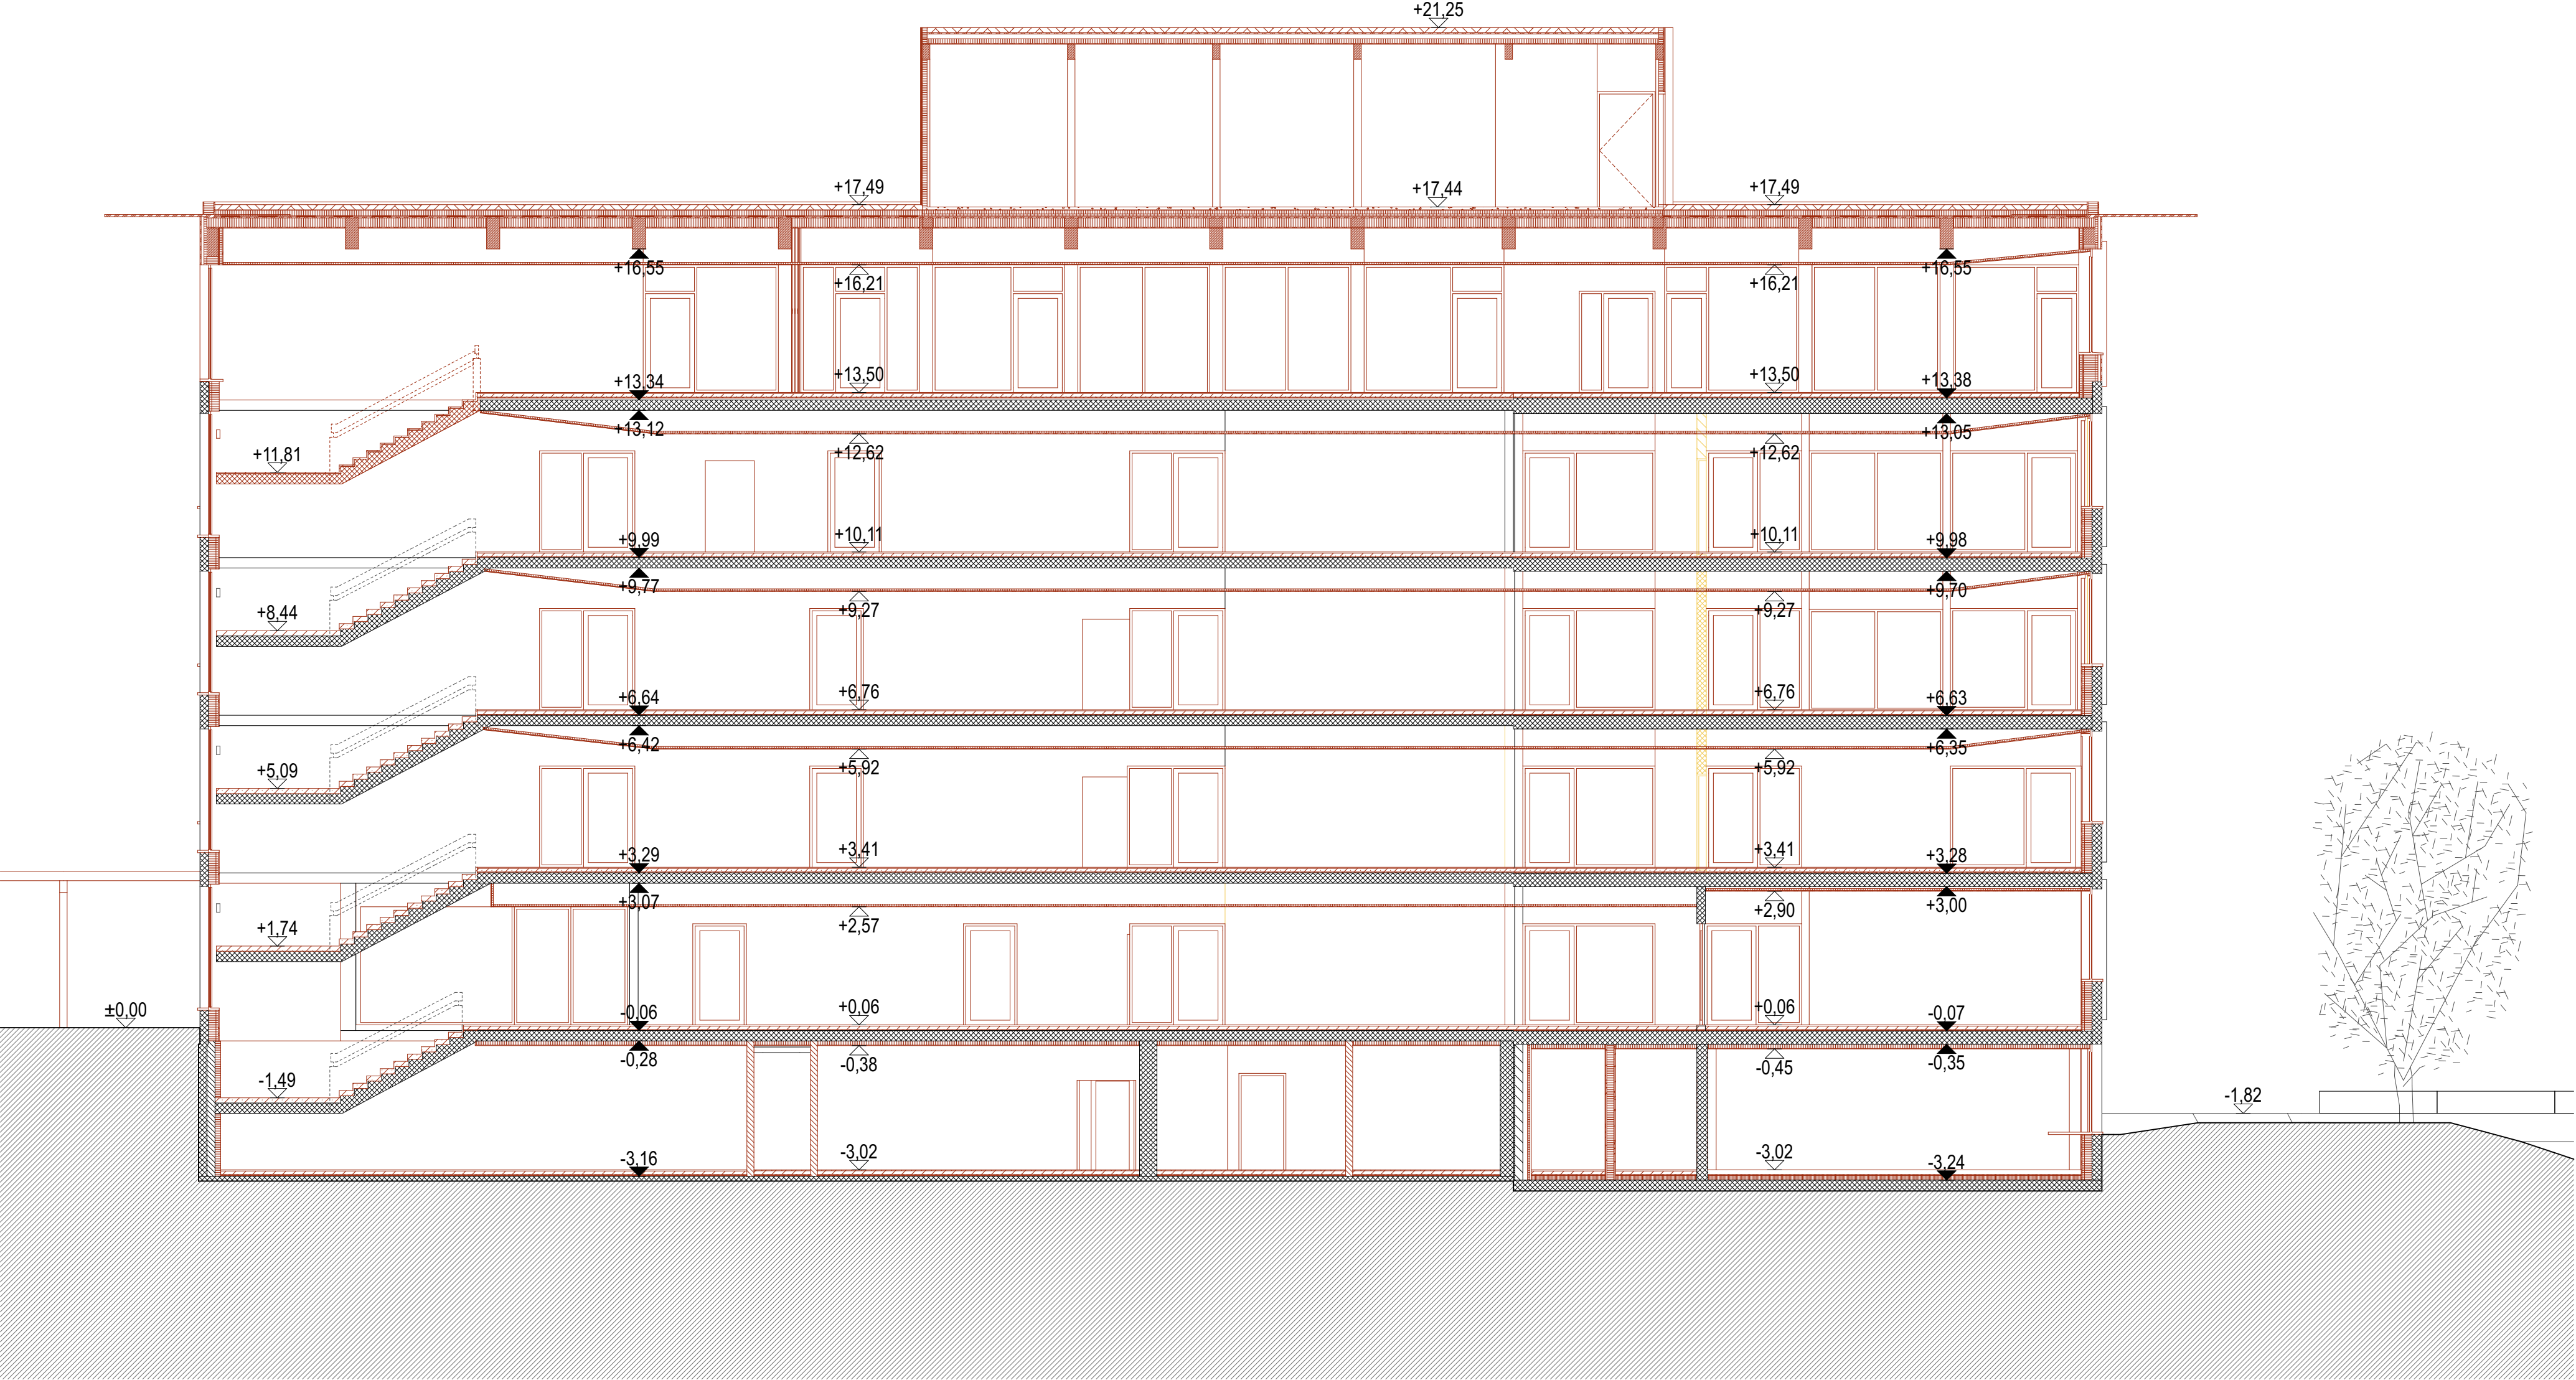

Abkürzungen Materialien

- Abbruch
- Neubau
- Bestand
- Beton
- Dämmung
- Fliesen
- Lehmbau
- Gips
- Bodenheizung
- Holz
- Backstein
- Zellton
- Linoleum

<b>Gesamtsanierung Oberstufenzentrum Pestalozzi Stans</b> 32 BAUPROJEKT				<b>bucci quentin</b>  bucci quentin GmbH Hohlstrasse 190 8004 Zürich +41 76 5932065 info@bucciquentin.com www.bucciquentin.com	
Pestalozziweg 3 6370 Stans		Gemeinde Stans Stansstadterstrasse 18 6371 Stans			
Plan-Nr. <b>ErnSZP_SH_32_1506_SCF_100</b>					
Schulhaus <b>Schnitt F SGR</b>					
Gezeichnet		Datum	25.04.25		Format
Projekt-ID		ErnSZP	Revidiert	Massstab: 1:100	